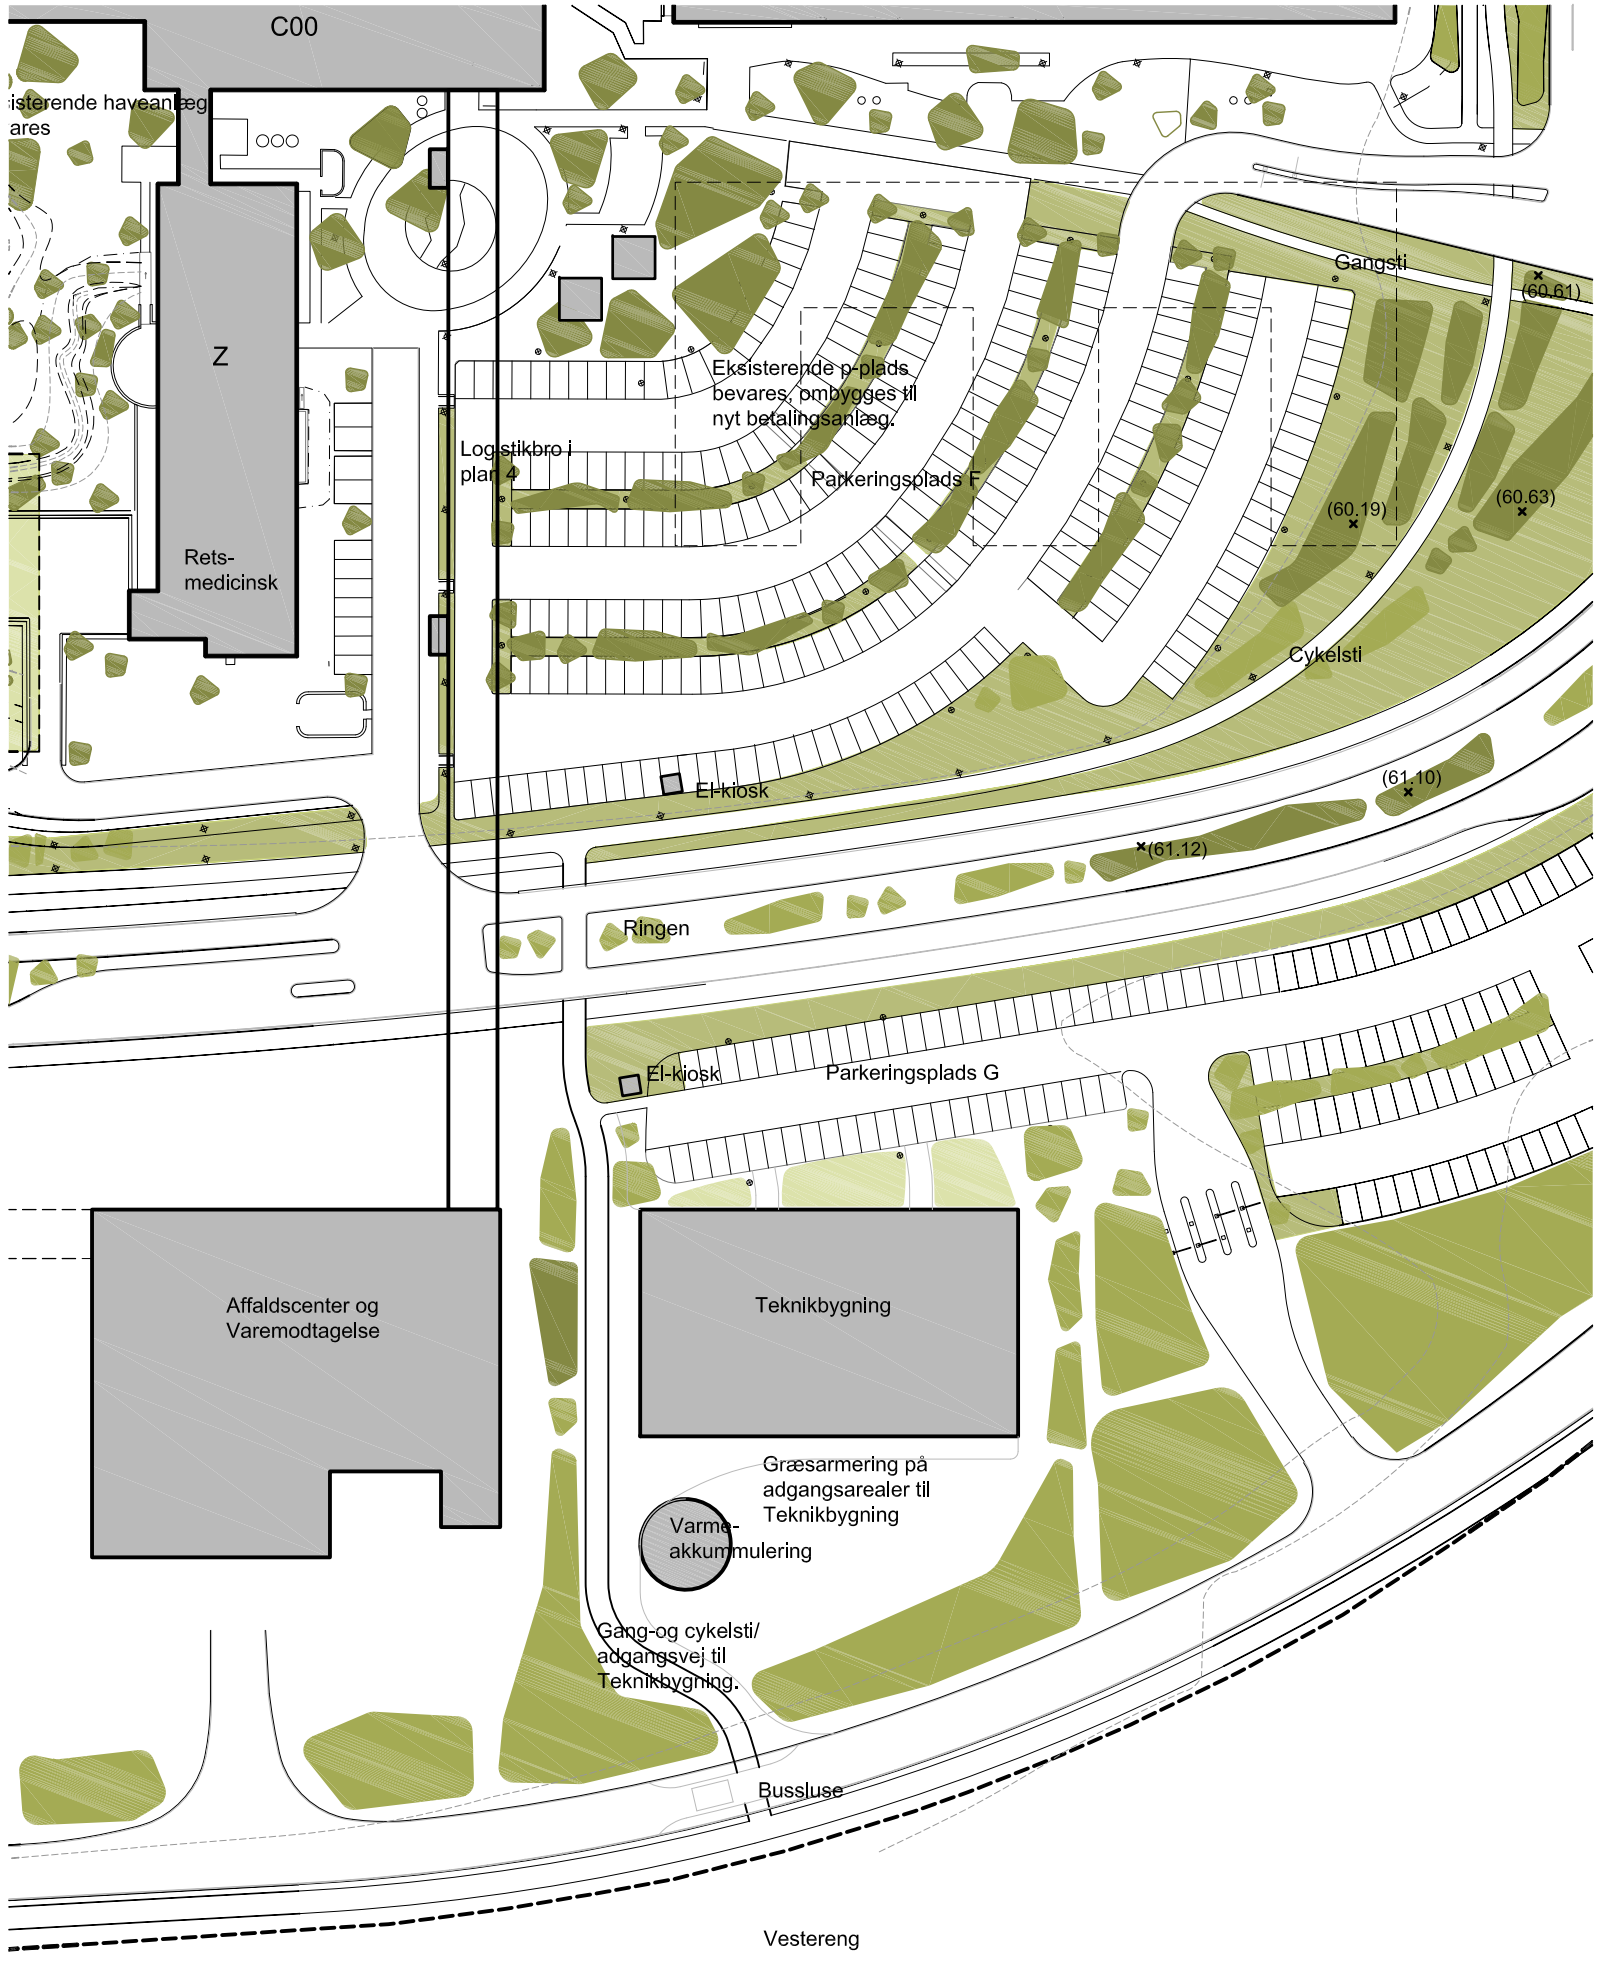

00.16-L-AN-1-100-001 A

A	2011-12-02	KVN	KSI	MBN	
Rev.:	Dato:	Udarb.:	Kontrol:	Godk.:	Ændringer:

DNU, Det Nye Universitetshospital i Aarhus

midt regionmidtjylland

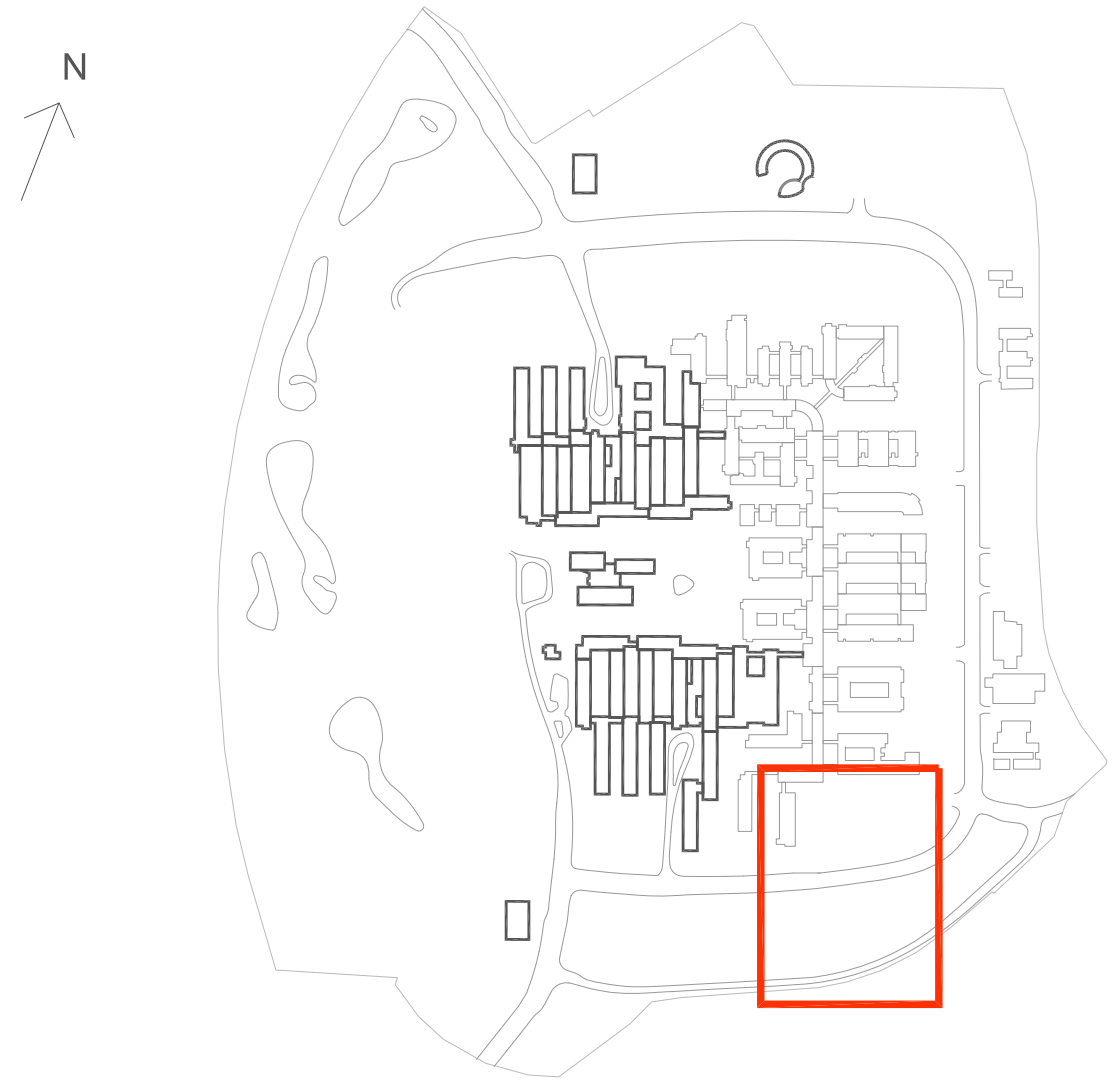

Rådgivergruppen DNU I/S, Hedeager 3, 8200 Aarhus N, tel. +45 7027 5858
ARKITEKTFIRMAET C. F. MØLLER A/S, CUBO ARKITEKTER A/S, SØREN JENSEN RÅDGIVENDE INGENIØRFIRMA, RAMBØLL GRUPPEN A/S, ALECTIA A/S
SCHØNHERR A/S, NOSYKO AS, LOHFERT & LOHFERT AS, CAPGEMINI DANMARK A/S

RÅDGIVERGRUPPEN DNU

Teknikbygning

Oversigtsplan

Mål: 1:1000

Udarb.: KVN KSI

Sagsnr.: F2-12-06

Tegningsnr.: 00.16-L-AN-1-100-001
Bygning/Område - Fag - Niveau - Afbildn.type - Sfb - Løbenr.

Rev.: A kvn