



## Vare + Affaldscentral – oversigt nybyggeriet

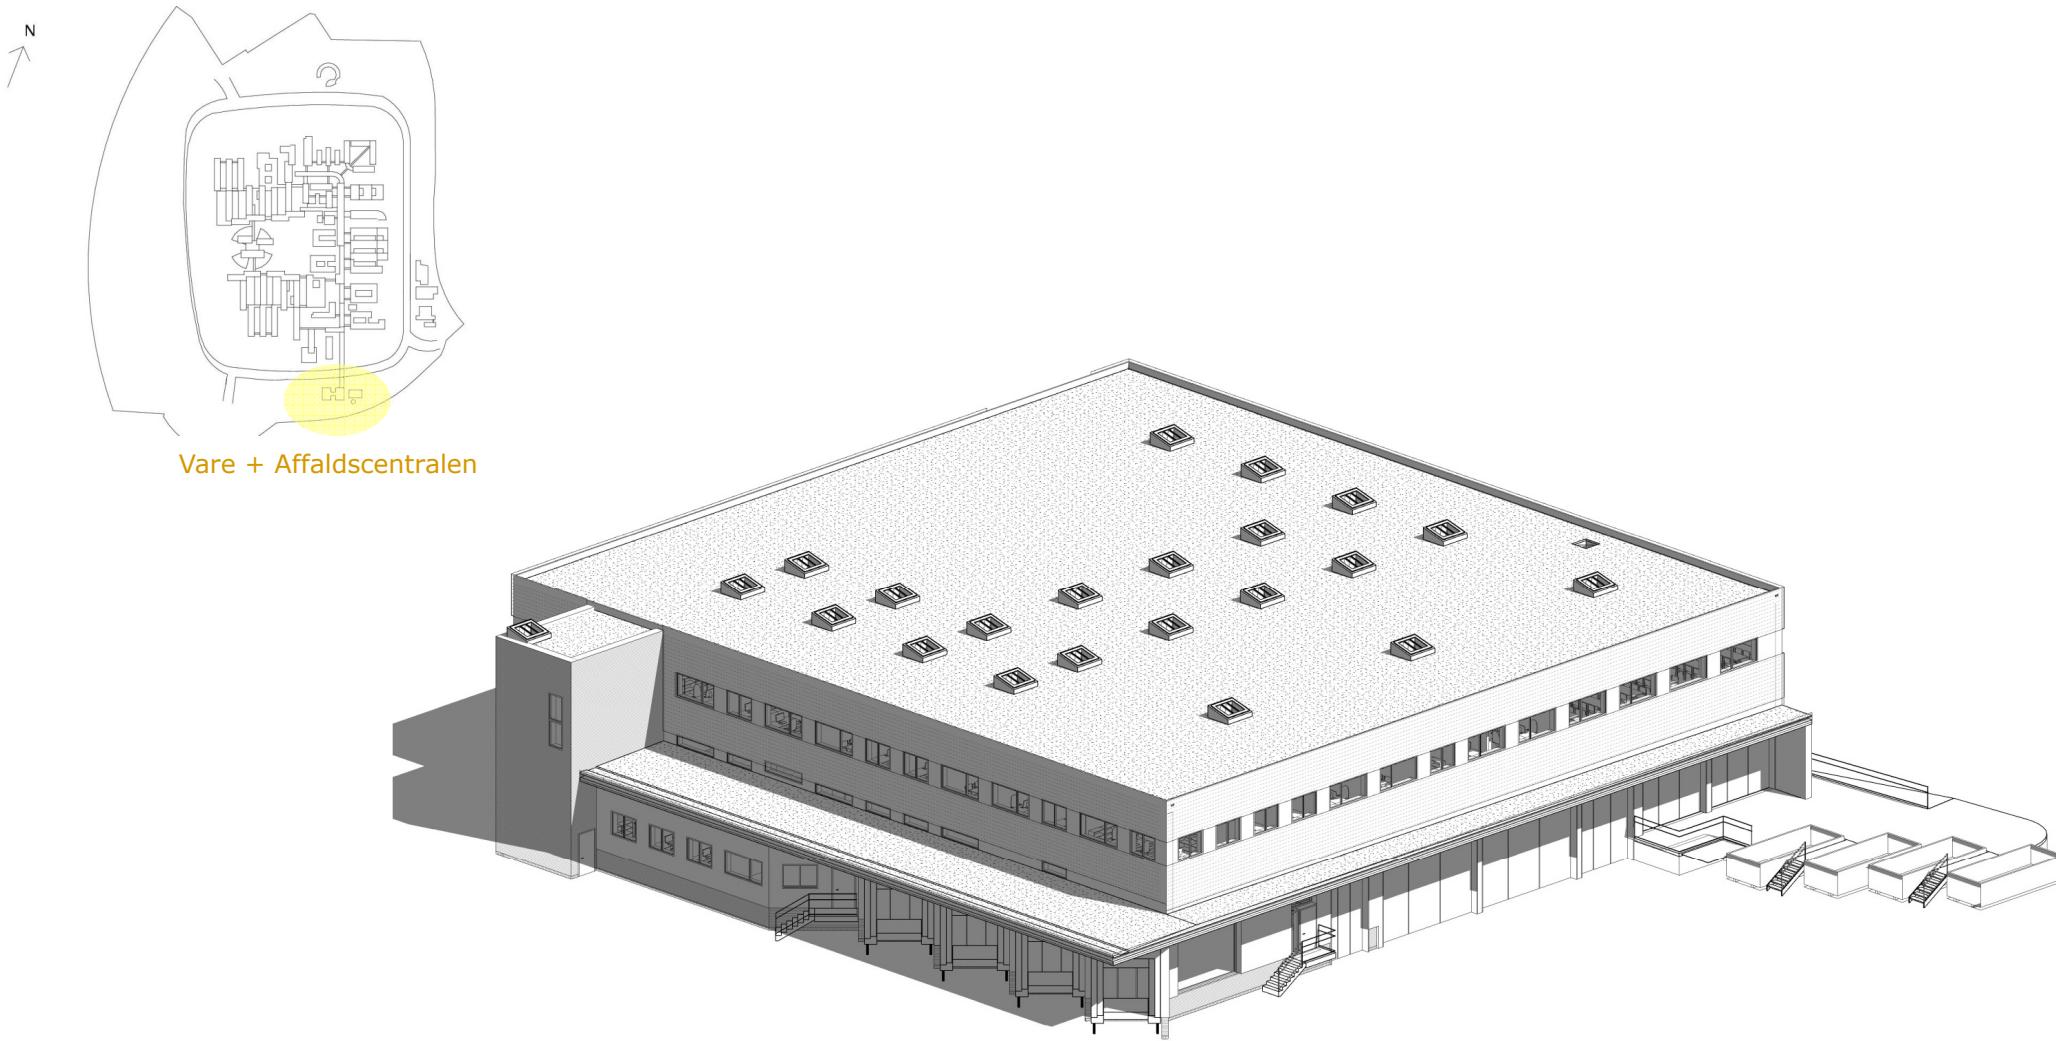

Vare + Affalds bygningen set fra Syd-Vest  
Læsseramper og Portsluser mod vest til varemottagelsen.  
Container gård mod syd til Affaldscentralen

Vare + Affaldscentral – oversigt nybyggeriet – Adgangsplan

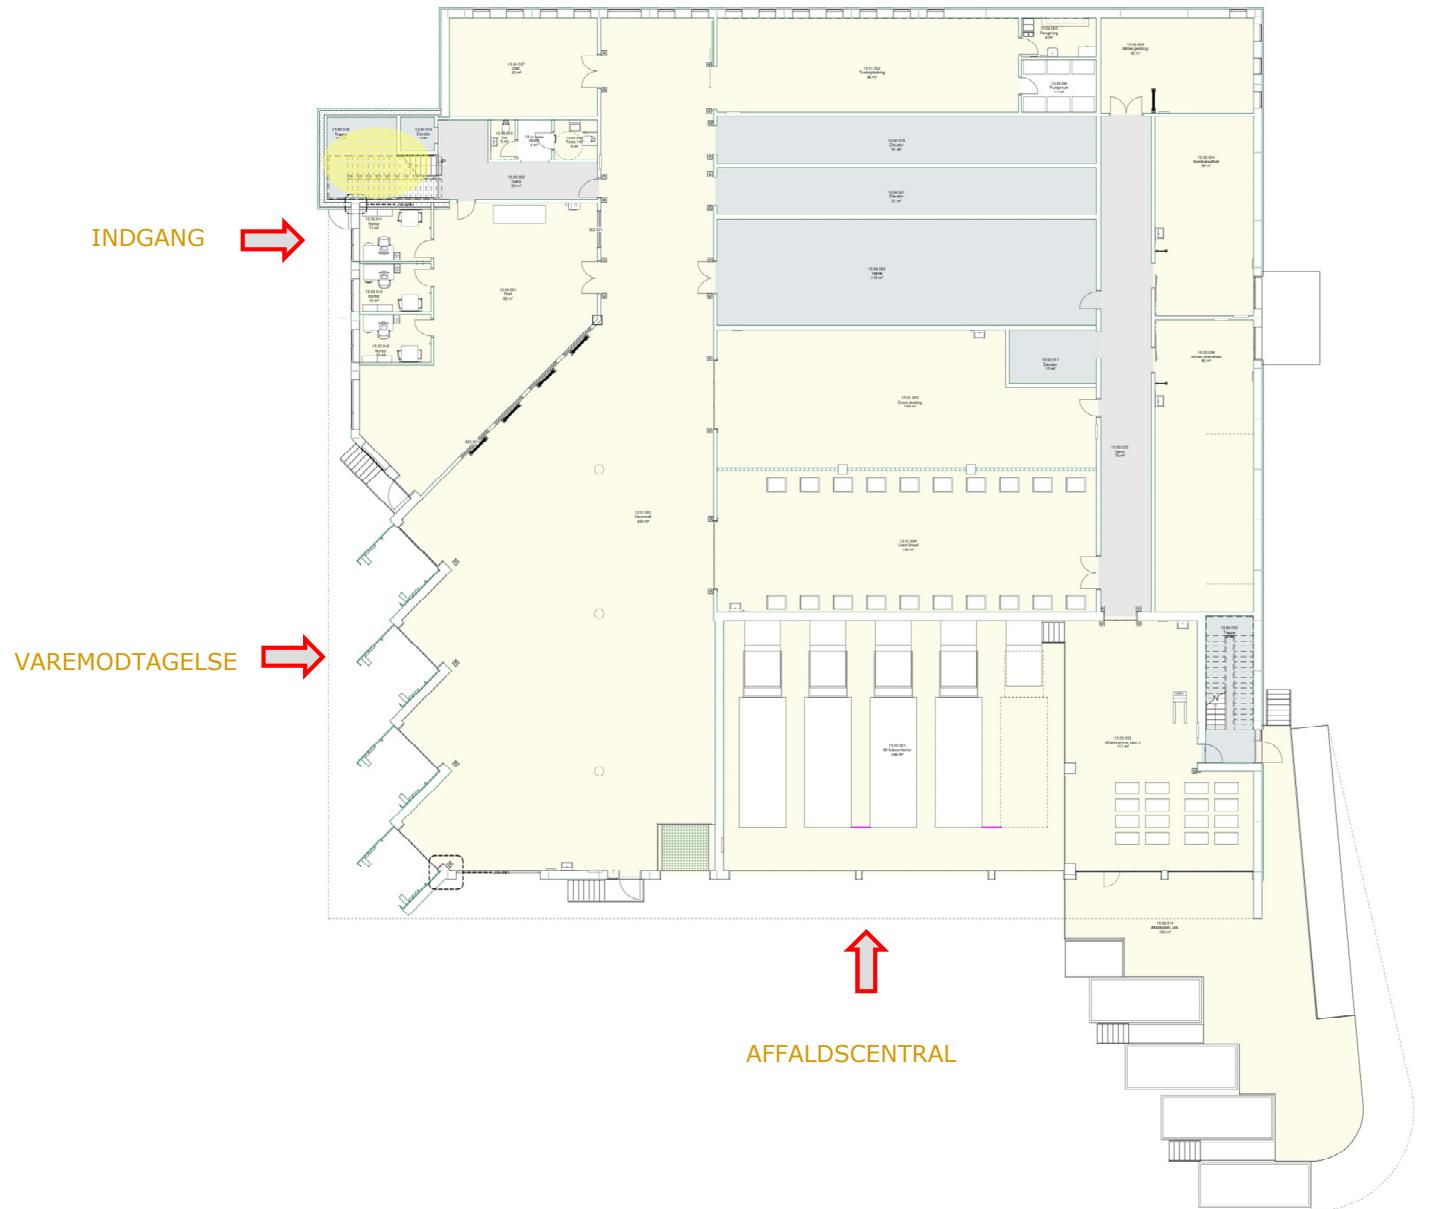

## Vare + Affaldscentral – oversigt nybyggeriet – Tracé etagen

