


B	2013-08-26	TE		MBN	Regionsrådsmøde		
A	2013-07-05	LNA			Dispositionsforslag		
Rev.:	Dato:	Udarb.:	Godk.:	Kontrol:	/Ændringer:		

DNU, Det Nye Universitetshospital i Aarhus

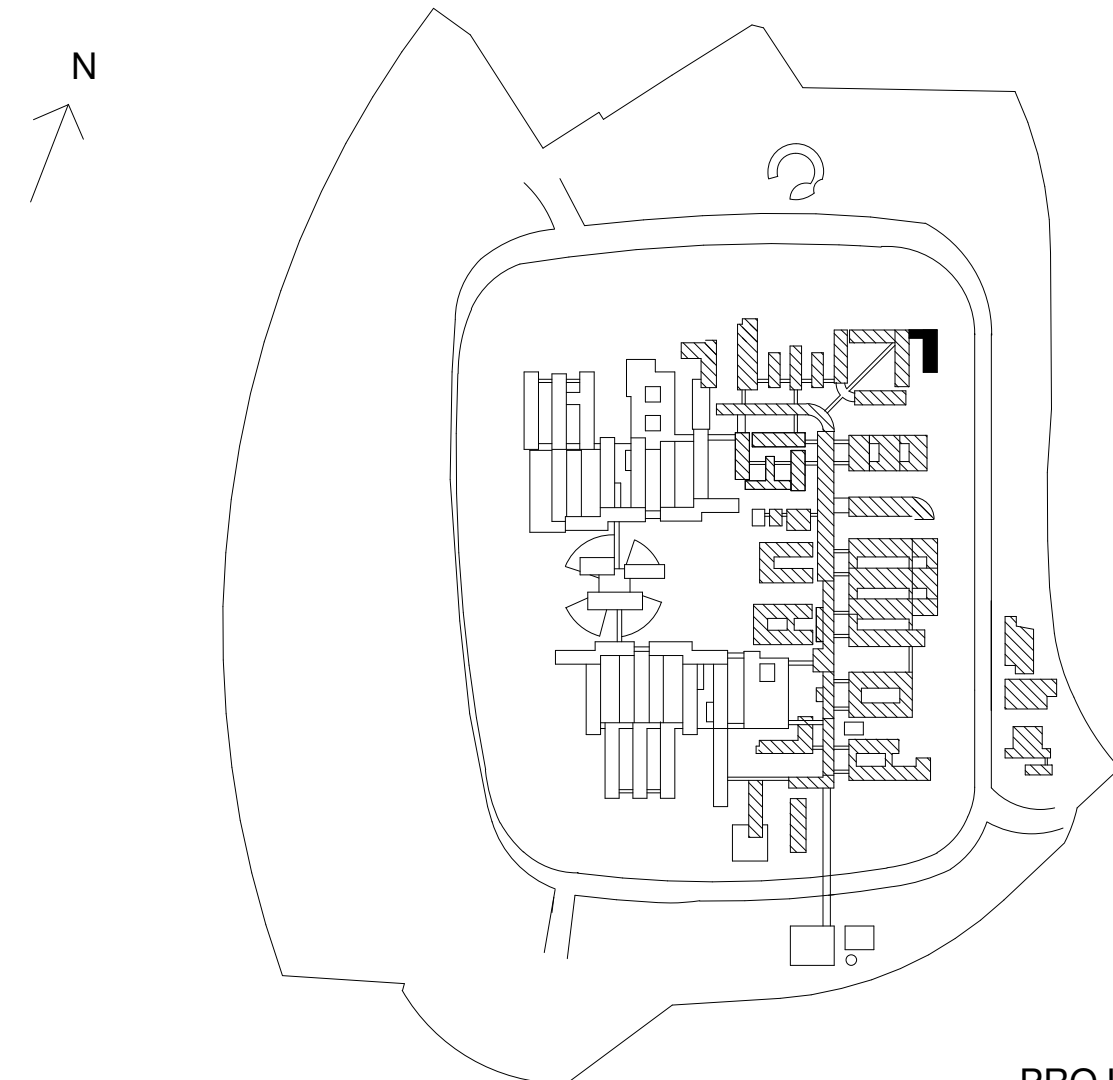



PROJEKTFORSLAG

Rådgivergruppen DNU I/S, Hedeager 3, 8200 Aarhus N, tel. +45 7027 5858
 C.F. MØLLER, CUBO ARKITEKTER A/S, SØREN JENSEN RÅDGIVENDE INGENIØRFIRMA, RAMBØLL DANMARK A/S, ALECTIA A/S
 SCHÖNHERR A/S, NOSYKO AS, LOHFERT & LOHFERT AS

AUH Skejby Ombygning		Mål: 1 : 100
Nord facade		Udarb.: LNA
Bygning 86.05 - Appendix bygning		
Sagsnr.: F2-31-14	Tegningsnr.: XX-2-29-001	Rev.: B
<small>Bygning/Område - Flg - Niveau - Afbildningstype - Stb - Leber.</small>		

B	2013-08-26	TE	MBN	Regionsrådsmøde	
A	2013-07-05	LNA		Dispositionsforslag	
Rev.:	Dato:	Udarb.:	Godk.:	Kontrol: /Endringer:	

DNU, Det Nye Universitetshospital i Aarhus

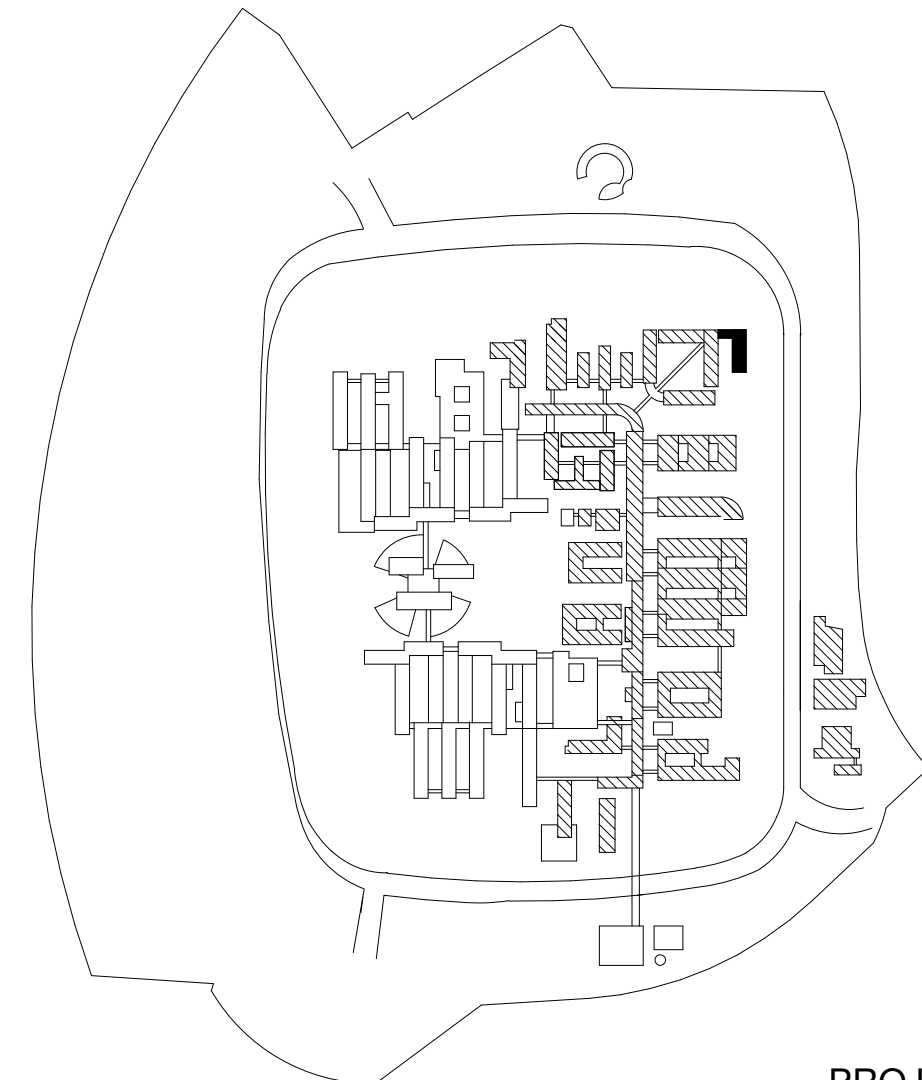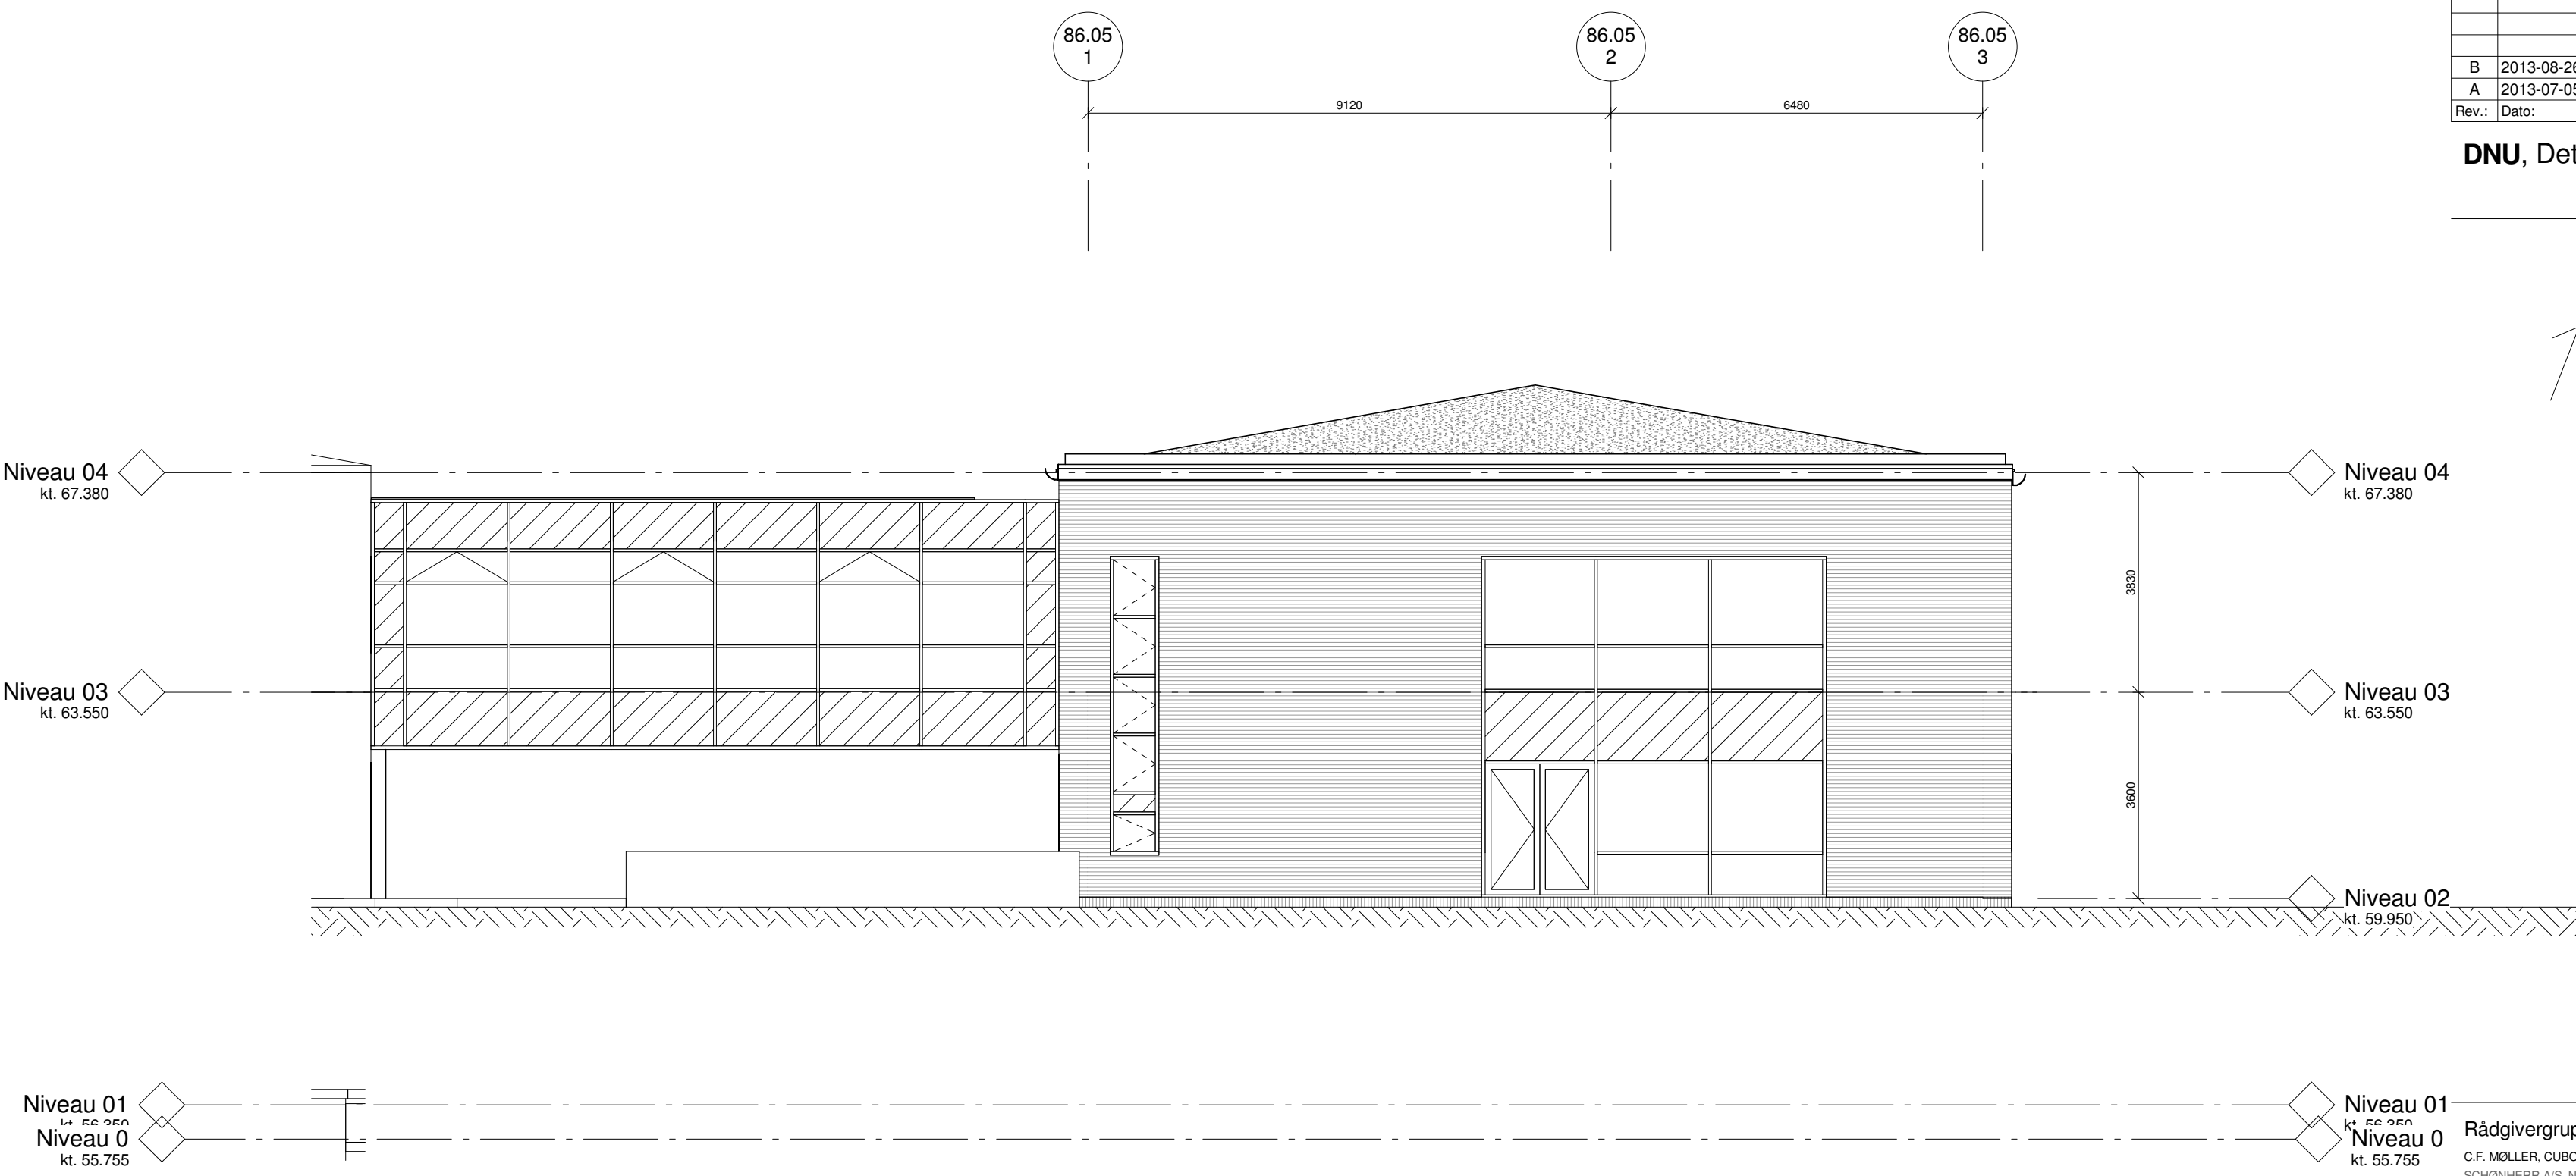

PROJEKTFORSLAG

Rådgivergruppen DNU I/S, Hedeager 3, 8200 Aarhus N, tel. +45 7027 5858
 C.F. MØLLER, CUBO ARKITEKTER A/S, SØREN JENSEN RÅDGIVENDE INGENIØRFIRMA, RAMBØLL DANMARK A/S, ALECTIA A/S
 SCHÖNHERR A/S, NOSYKO AS, LOHFERT & LOHFERT AS



AUH Skejby Ombygning

Syd facade

Bygning 86.05 - Appendix bygning

Mål: 1 : 100
 Udarb.: LNA



Sagsnr.: F2-31-14

Tegningsnr.: XX-2-29-002
Bygning/Område - Flg - Niveau - Afbild.type - Stb - Leber.

Rev.: B

B	2013-08-26	TE	MBN	Regionsrådsmøde	
A	2013-07-05	LNA		Dispositionsforslag	
Rev.:	Dato:	Udarb.:	Godk.:	Kontrol: /Endringer:	

DNU, Det Nye Universitetshospital i Aarhus

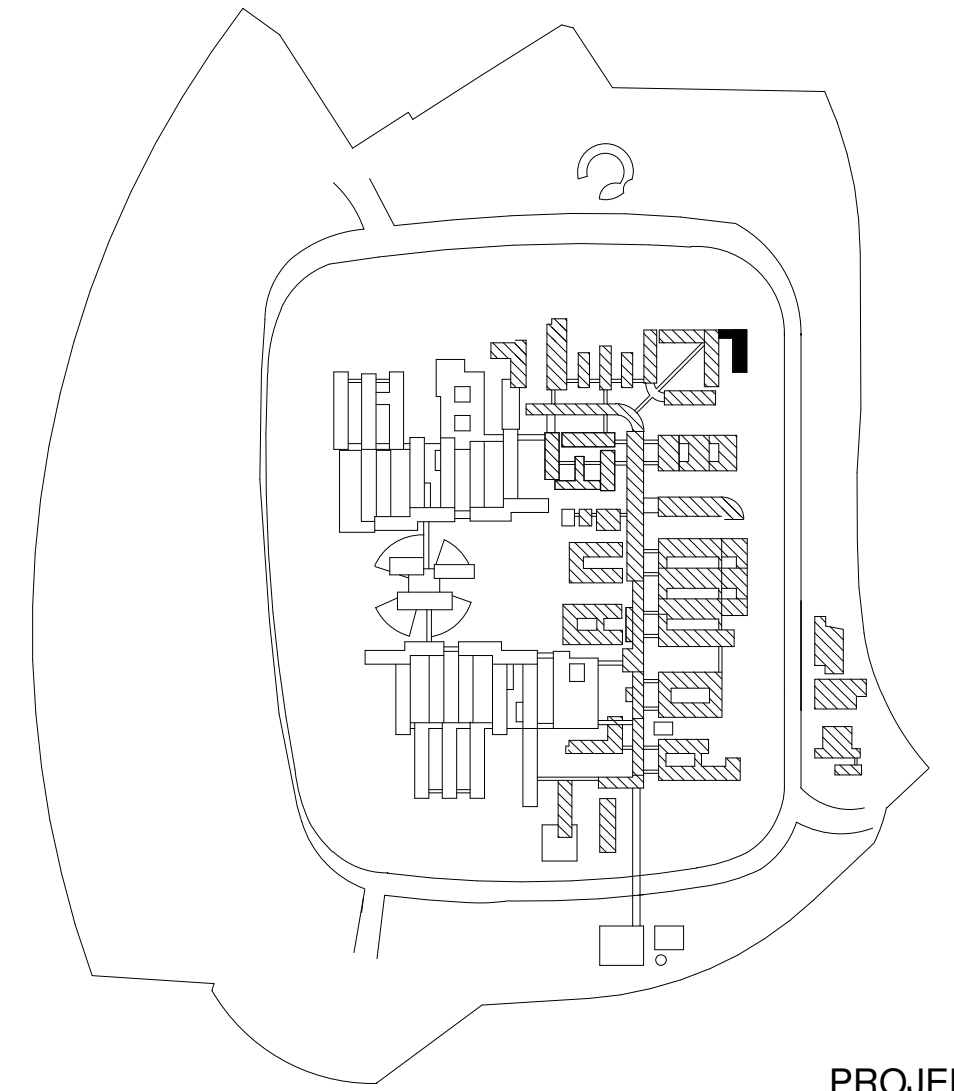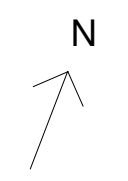

PROJEKTFORSLAG

Rådgivergruppen DNU I/S, Hedeager 3, 8200 Aarhus N, tel. +45 7027 5858
 C.F. MØLLER, CUBO ARKITEKTER A/S, SØREN JENSEN RÅDGIVENDE INGENIØRFIRMA, RAMBØLL DANMARK A/S, ALECTIA A/S
 SCHÖNHERR A/S, NOSYKO AS, LOHFERT & LOHFERT AS



AUH Skejby Ombygning

Mål: 1 : 100
 Udarb.: LNA




Øst facade

Bygning 86.05 - Appendix bygning

Sagsnr.:
 F2-31-14


Tegningsnr.:
 XX-2-29-003
Bygning/Område - Fag - Niveau - Afbildningstype - Stb - Lebernr.

Rev.:
 B

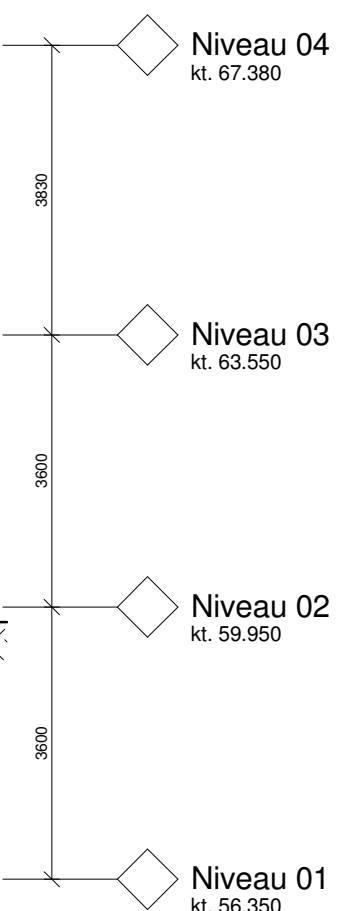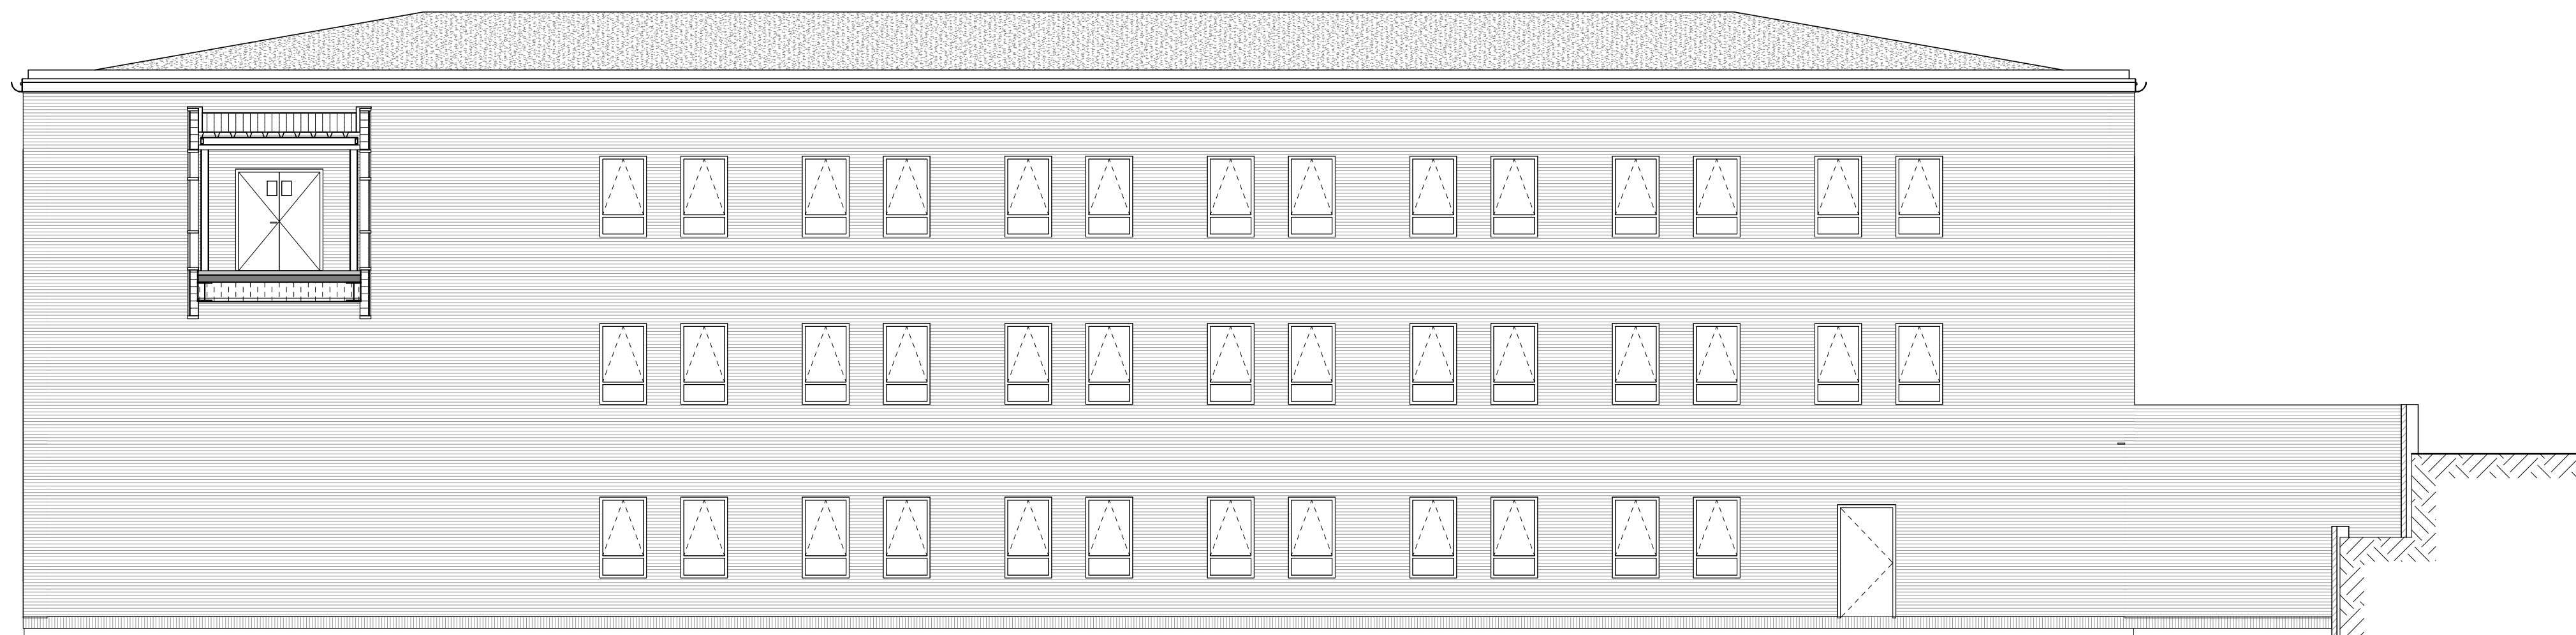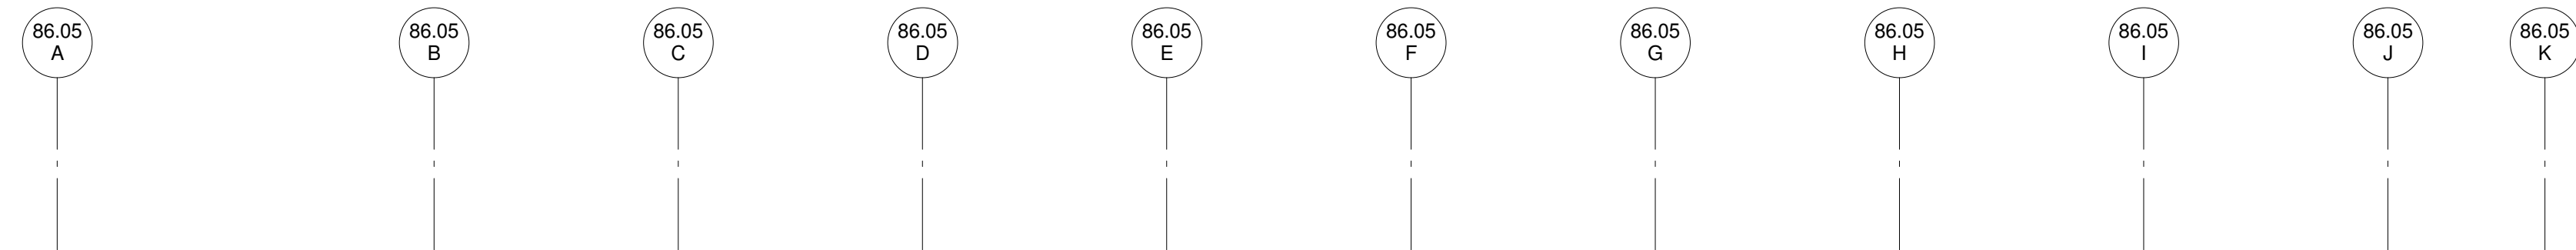

B	2013-08-26	TE	MBN	Regionsrådsmøde	
A	2013-07-05	LNA		Dispositionsforslag	
Rev.:	Dato:	Udarb.:	Godk.:	/Endringer:	

DNU, Det Nye Universitetshospital i Aarhus

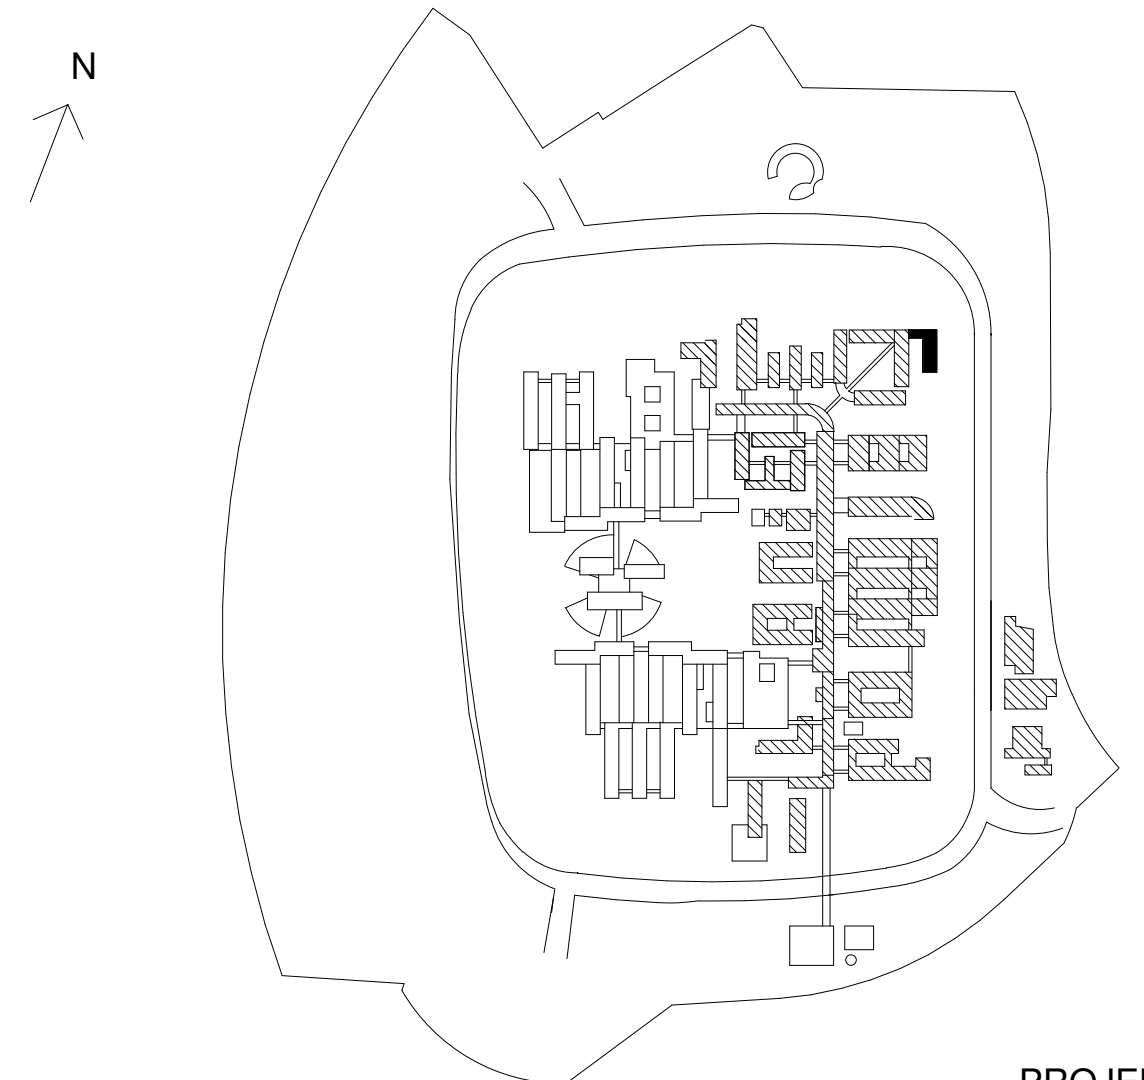

PROJEKTFORSLAG

Rådgivergruppen DNU I/S, Hedeager 3, 8200 Aarhus N, tel. +45 7027 5858
 C.F. MØLLER, CUBO ARKITEKTER A/S, SØREN JENSEN RÅDGIVENDE INGENIØRFIRMA, RAMBØLL DANMARK A/S, ALECTIA A/S
 SCHÖNHERR A/S, NOSYKO AS, LOHFERT & LOHFERT AS



AUH Skejby Ombygning

Vest facade

Bygning 86.05 - Appendix bygning

Mål: 1 : 100
 Udarb.: LNA

Sagsnr.: F2-31-14

Tegningsnr.: XX-2-29-004
Bygning/Område - Flg - Niveau - Afbildningstype - Stb - Lebernr.

Rev.: B