

# Skitseforslag **PARKERINGSKUS** Regionshospitalet, Horsens



SKITSEFORSLAG  
18. NOV 2010  
sagsnr: 11-769-01

d.a.i. arkitekter ingeniører  
Søndergade 48,1  
8700 Horsens

Kontaktperson:

Projektchef  
Lars L Mikkelsen  
Tlf.: 20299919  
mail: llm@dai.dk



# Konteksten - problemstilling



Sundvej

Parkering 01, indkørsel Sundvej

Østre Kirkegård

Regionshospitalet, Horsens

Parkering 02, indkørsel Strandpromenaden

**PARKERING 03**  
**Her er for få pladser**  
**Hvad kan vi gøre ?**

Park med springvand  
Fint rum med faldende terræn mod syd  
og afgrænset af store flotte træer  
mod øst og vest.


Strandpromenaden

Hospitalsboliger, Søllingsvej






# principsnit

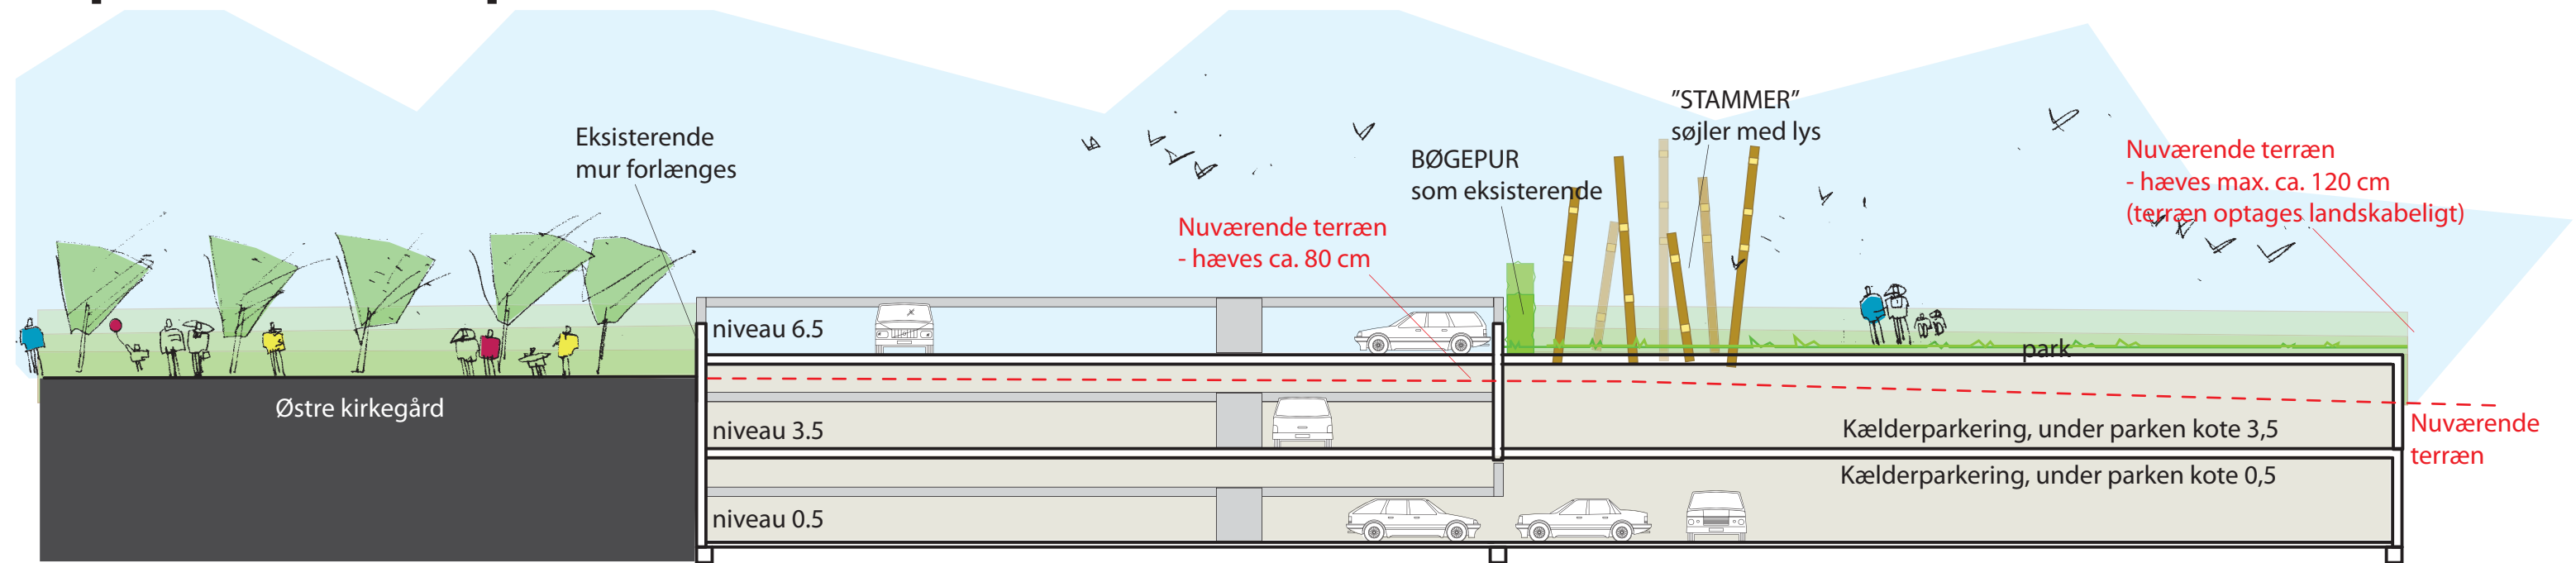

Tværsnit 1:200

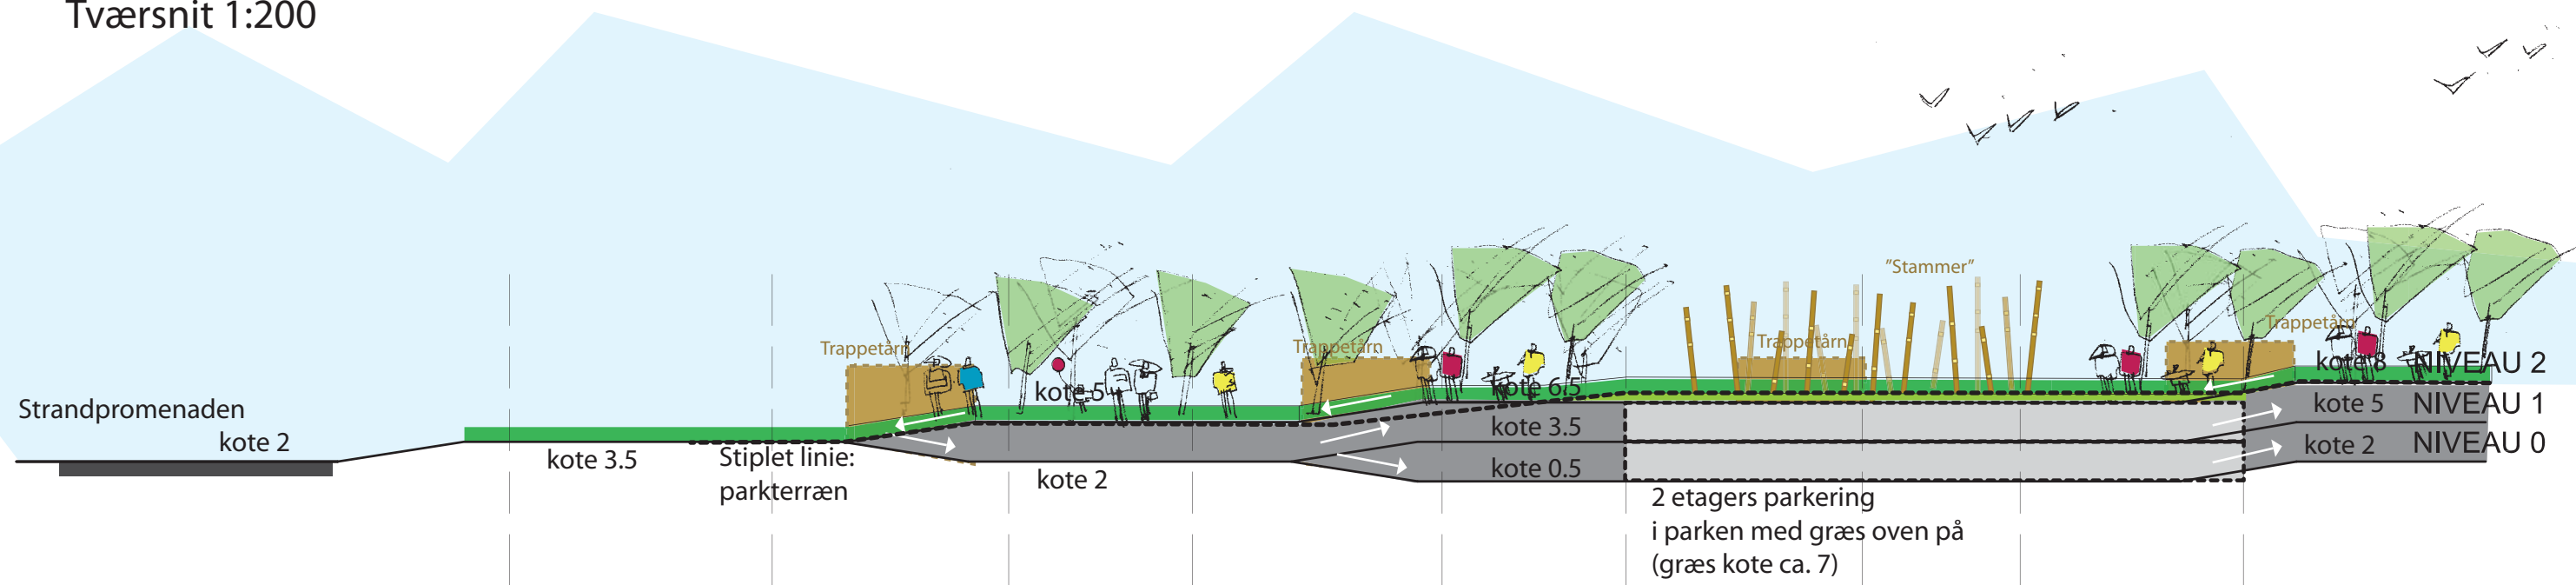


Længdesnit 1:500



# Inspiration



Niveauerne i det grønne landskab

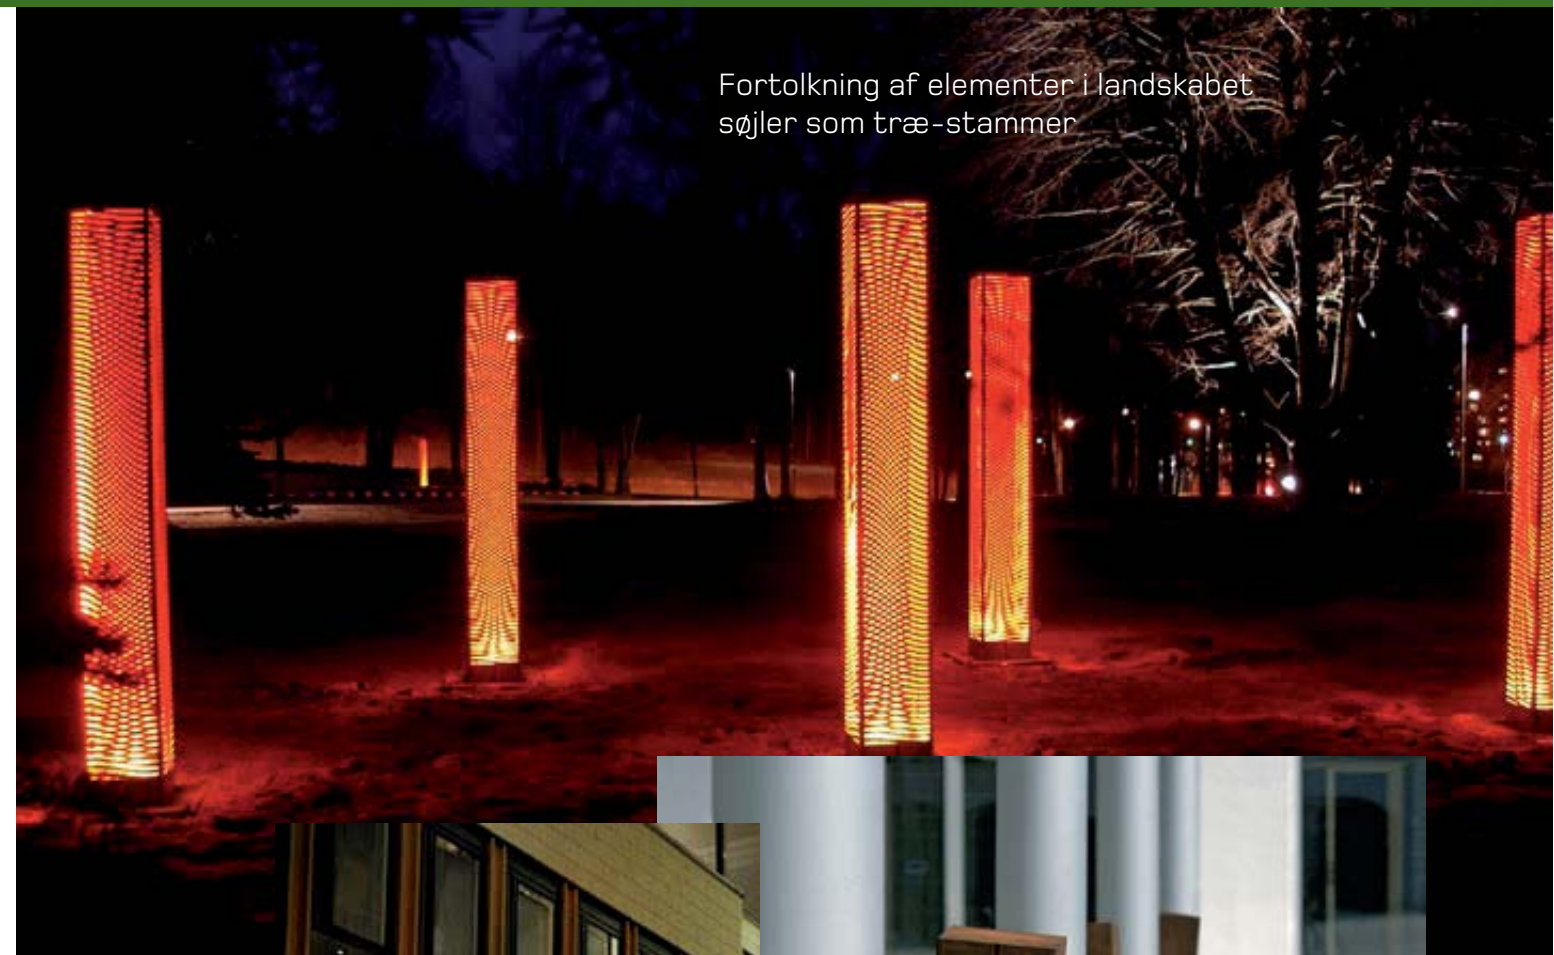

Fortolkning af elementer i landskabet  
søjler som træ-stammer



Hollandsk "Boks" af corten stål



Toiletbygningen er udviklet til Vejdirektoratet og modtog i 2005 den tyske iF-pris for god design. Den er bl.a. opstillet på rastepladsen Storkereden på Helsingørmotorvejen. af Holscher, Knud - Industriel Design, København, 2005



# Fotocollage 01



Før



Efter



# Fotocollage 02



Før



Efter