


## Dagkirurgisk afsnit

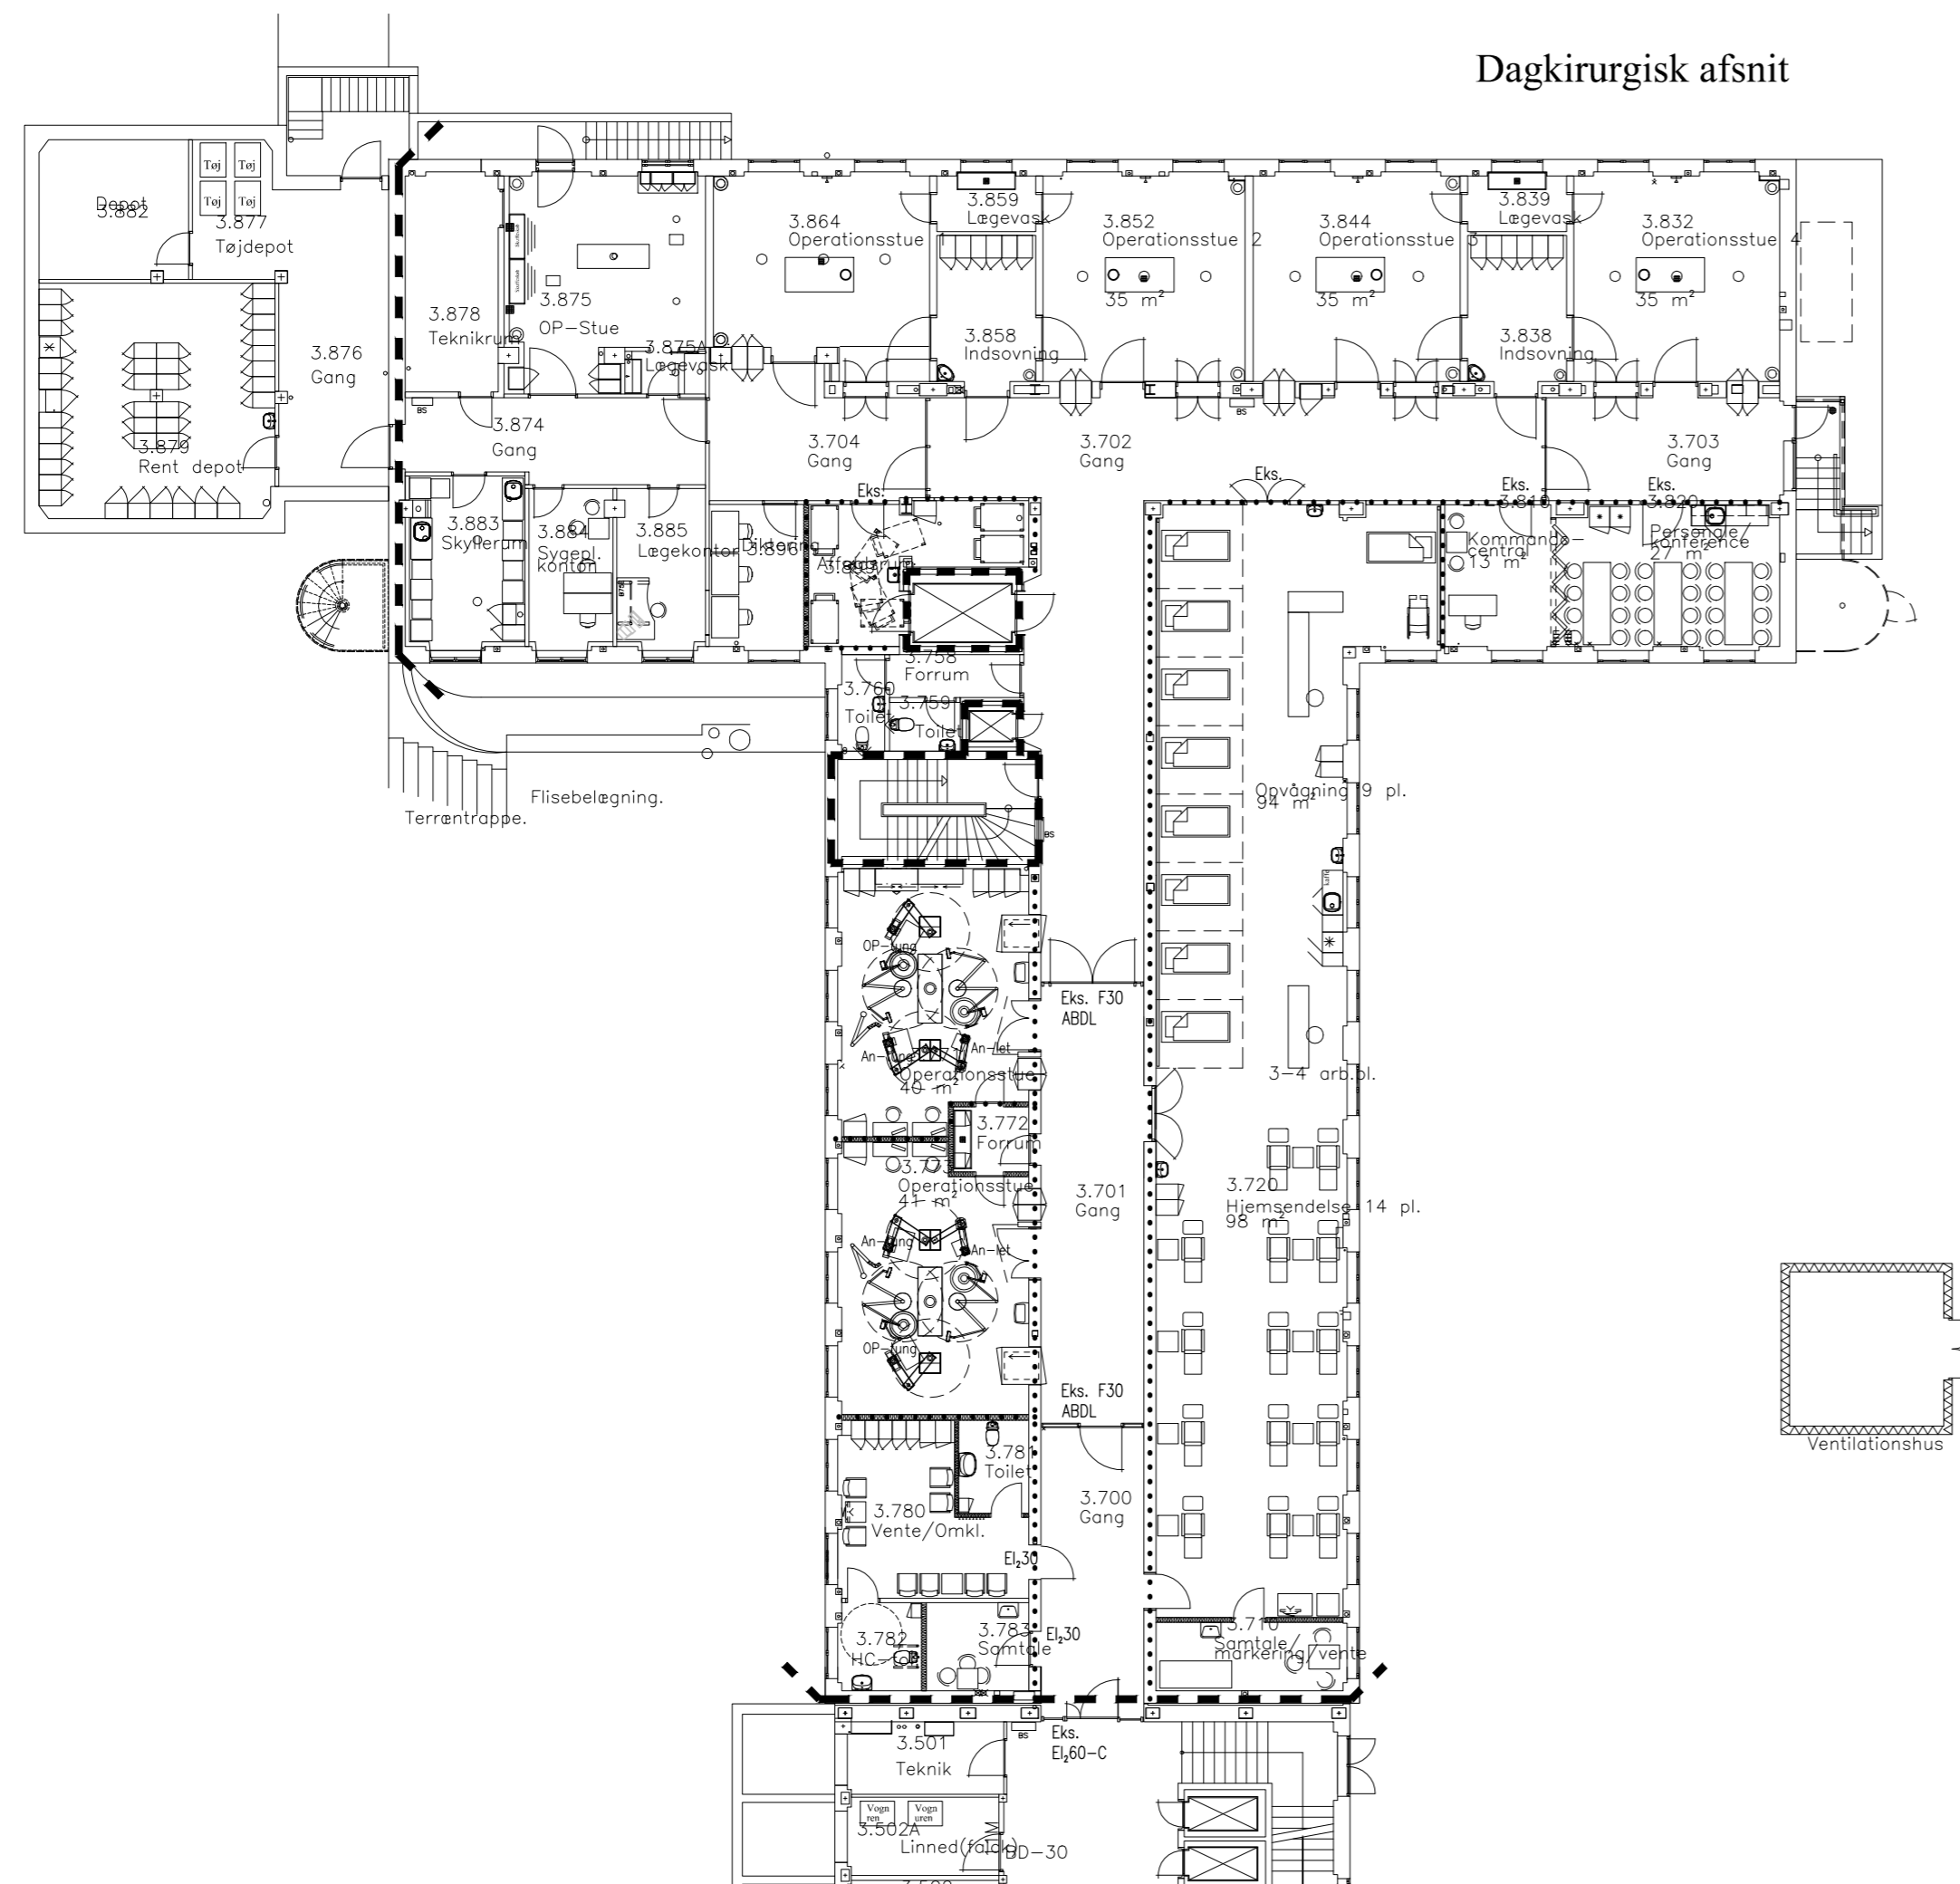

## Signaturforklaring:

- — — — — Ombygningsområde
- - - - - Eksist. brandsektionsopdeling
- ..... Brandcelleopdeling
- BS Brandslangeskab

Der etableres fuldt dækkende ABA-anlæg og sprinkling i de områder, der ombygges.

I nye skopi-stuer etableres aspirationssystem.

Bygherre:

Region Midtjylland

Skottenborg 26  
8800 ViborgRegionshospitalet Randers  
Ombygning af Endoskopisk og Dagkirurgisk afsnit

Projektnummer:

Emne:  
Dagkirurgisk afsnit niv. 03 - BrandplanBygn.nr.: 02 Dato: 2013.10.14  
Niveau: 03 Mål: 1:200

○ Ingeniør: Søren Jensen Rådgivende Ingeniørfirma A/S · Åboulevard 70 · 8000 Aarhus C · Tlf.: +45 8612 2611 · Mail aarhus@sj.dk

● Arkitekt: aarhus arkitekterne a/s · Europaplads 16 · Postbox 5138 · 8100 Aarhus C · Tlf.: +45 7024 4000 · Mail aarhus@aa-a.dk

Sags nr.: 13041	Filnavn:	Udarb. af: bj	Tegn. nr.:
<input type="checkbox"/> Modelfil		Kontrol: ilm	TAN_2_03_1_BR
<input checked="" type="checkbox"/> Tegningsfil		Godkendt: ilm	
<input type="checkbox"/> Dokumentfil			