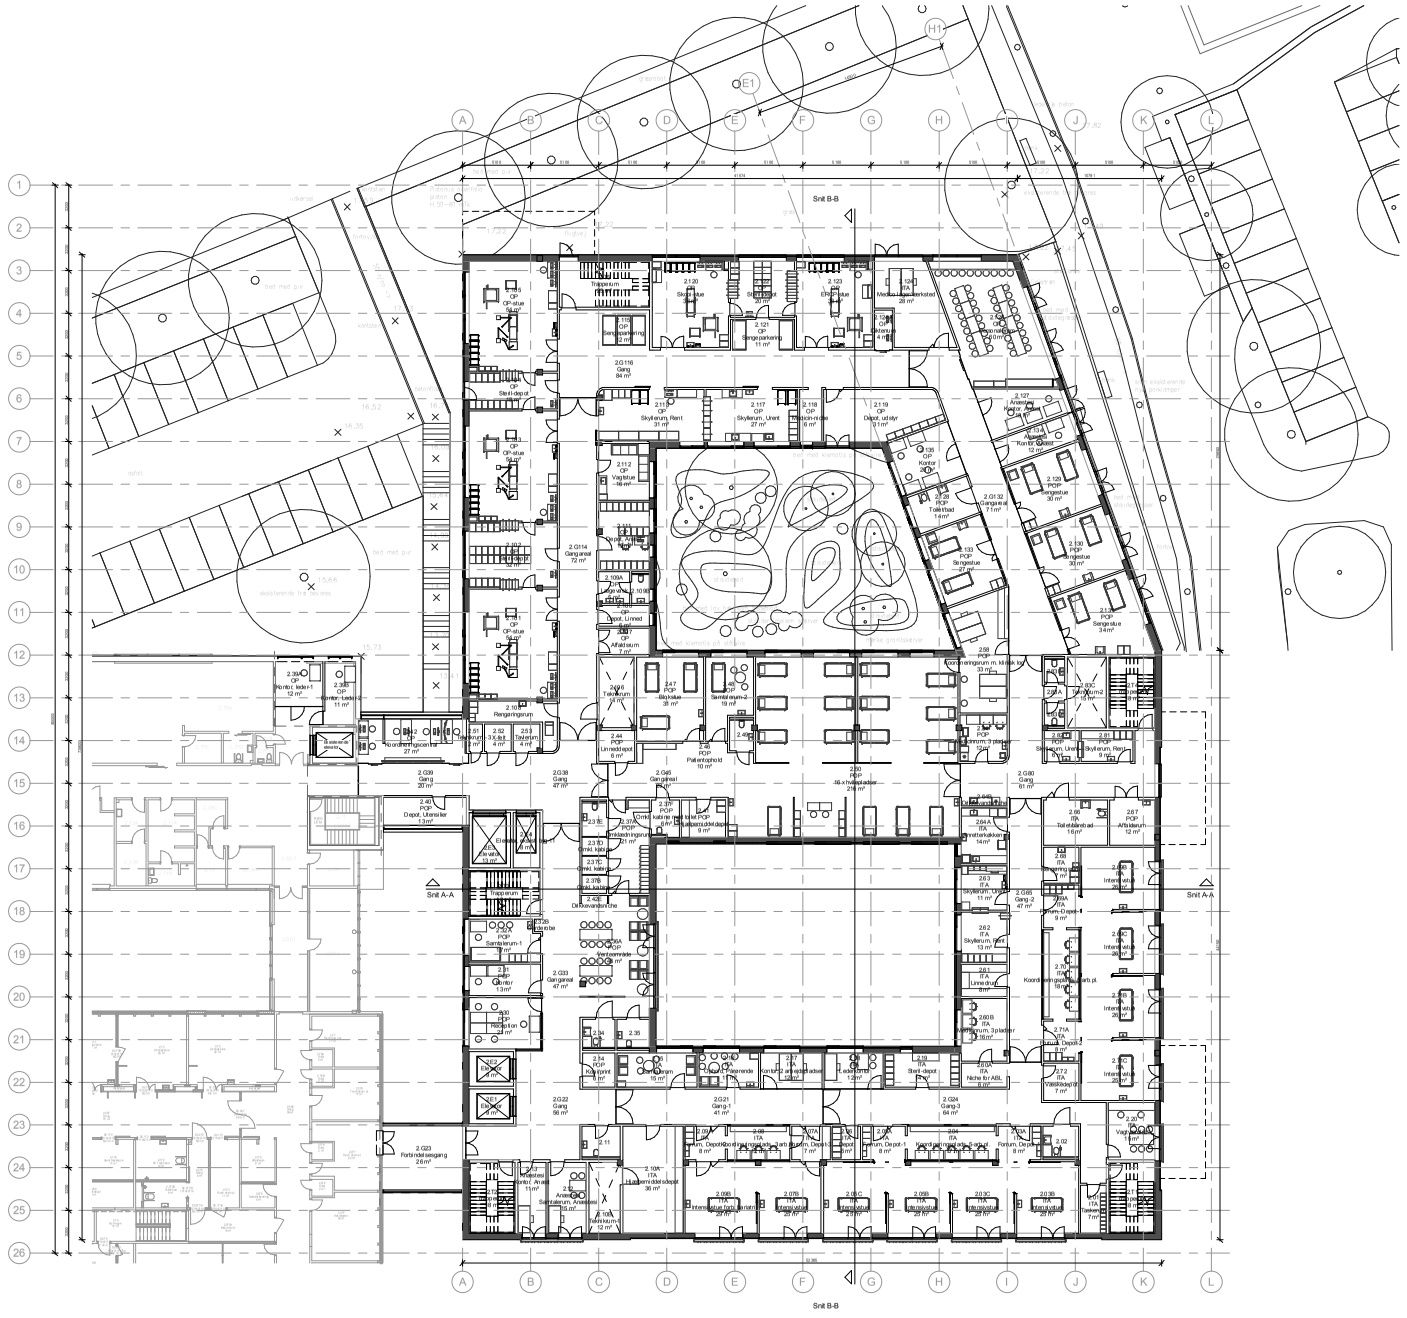


Signaturforklaring

Entreprisegrænse

Tegn. nr. 1.102 Rev.

# Nye Nord

Sundvej 30
8700 Horsens

BYGHERRE:
Hospitalsenhed Horsens
Sundvej 30
8700 Horsens

Niveau 04
Niveau 03
Niveau 02
Niveau 01
Niveau 00

Målestok 1:1
0 10 20 30 40 50 60
Koter er angivet i meter - Mål er angivet i mm

Foreløbigt tryk
17.04.2015

| Rev | Rev. dato | Revisionen omfatter |
|---|---|---|

Emne:
Niveau 02

| | | | |
|---|---|---|---|
| Mål: | 1 : 200 | Sags nr. | 14057 |
| | | Dato | 17.04.2015 |
| Udf: JJRJ | Kontr: NNP | Godk.: STTP | Format: A1 |

Fase: Udvidet dispositionsforslag


Arkitekt
ARKITEMA ARCHITECTS
Frederiksgade 32, 8000 Århus C Tlf. +45 70 11 70 11

Ingeniør
Grontmij A/S
Dusager 12, 8200 Århus N Tlf. +45 82 10 51 00

Landskabsarkitekt
ARKITEMA PLAN & LANDSKAB
Frederiksgade 32, 8000 Århus C Tlf. +45 70 11 70 11