

Udbudsområder, generelt

Version 2014-09-23

N1 — **N1** — **N1**
 30.606 m²
 Start 09-2012
 Afl. (1) 10-2014

Afl. (2) 11-2014 -
 Klinisk ibrugtagning
 02-2015



Afl. (3) 12-2014
 Klinisk ibrugtagning
 06-2015

N2
 36.937 m²
 Start 05-2013
 Afl. 09-2015
 Klinisk ibrugtagning
 08-2016

N3
 12.878 m²
 Start 04-2014
 Afl. 12-2015
 Klinisk ibrugtagning
 08-2016

N4
 18.468 m²
 Start 10-2013
 Afl. 10-2015
 Klinisk ibrugtagning
 05-2016

N5
 13.632 m²
 Start 11-2015
 Afl. 02-2018
 Klinisk ibrugtagning
 09-2018

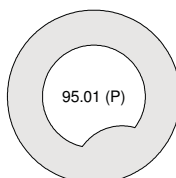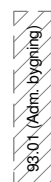


E2
 Start 08-2013
 Afl. 08-2014

E8
 Start 02-2015
 Afl. 06-2015

E13
 Start 01-2014
 Afl. 11-2014

AUH

- Udbudsområde A1 - E3, E4
 Start 01-2015
 Afl. 12-2016
- Udbudsområde A2 - E5, E7, E10
 Start 01-2015
 Afl. 05-2016
- Udbudsområde A3 - E6, E7, E9, E11, E12
 Start 01-2017
 Afl. 07-2019

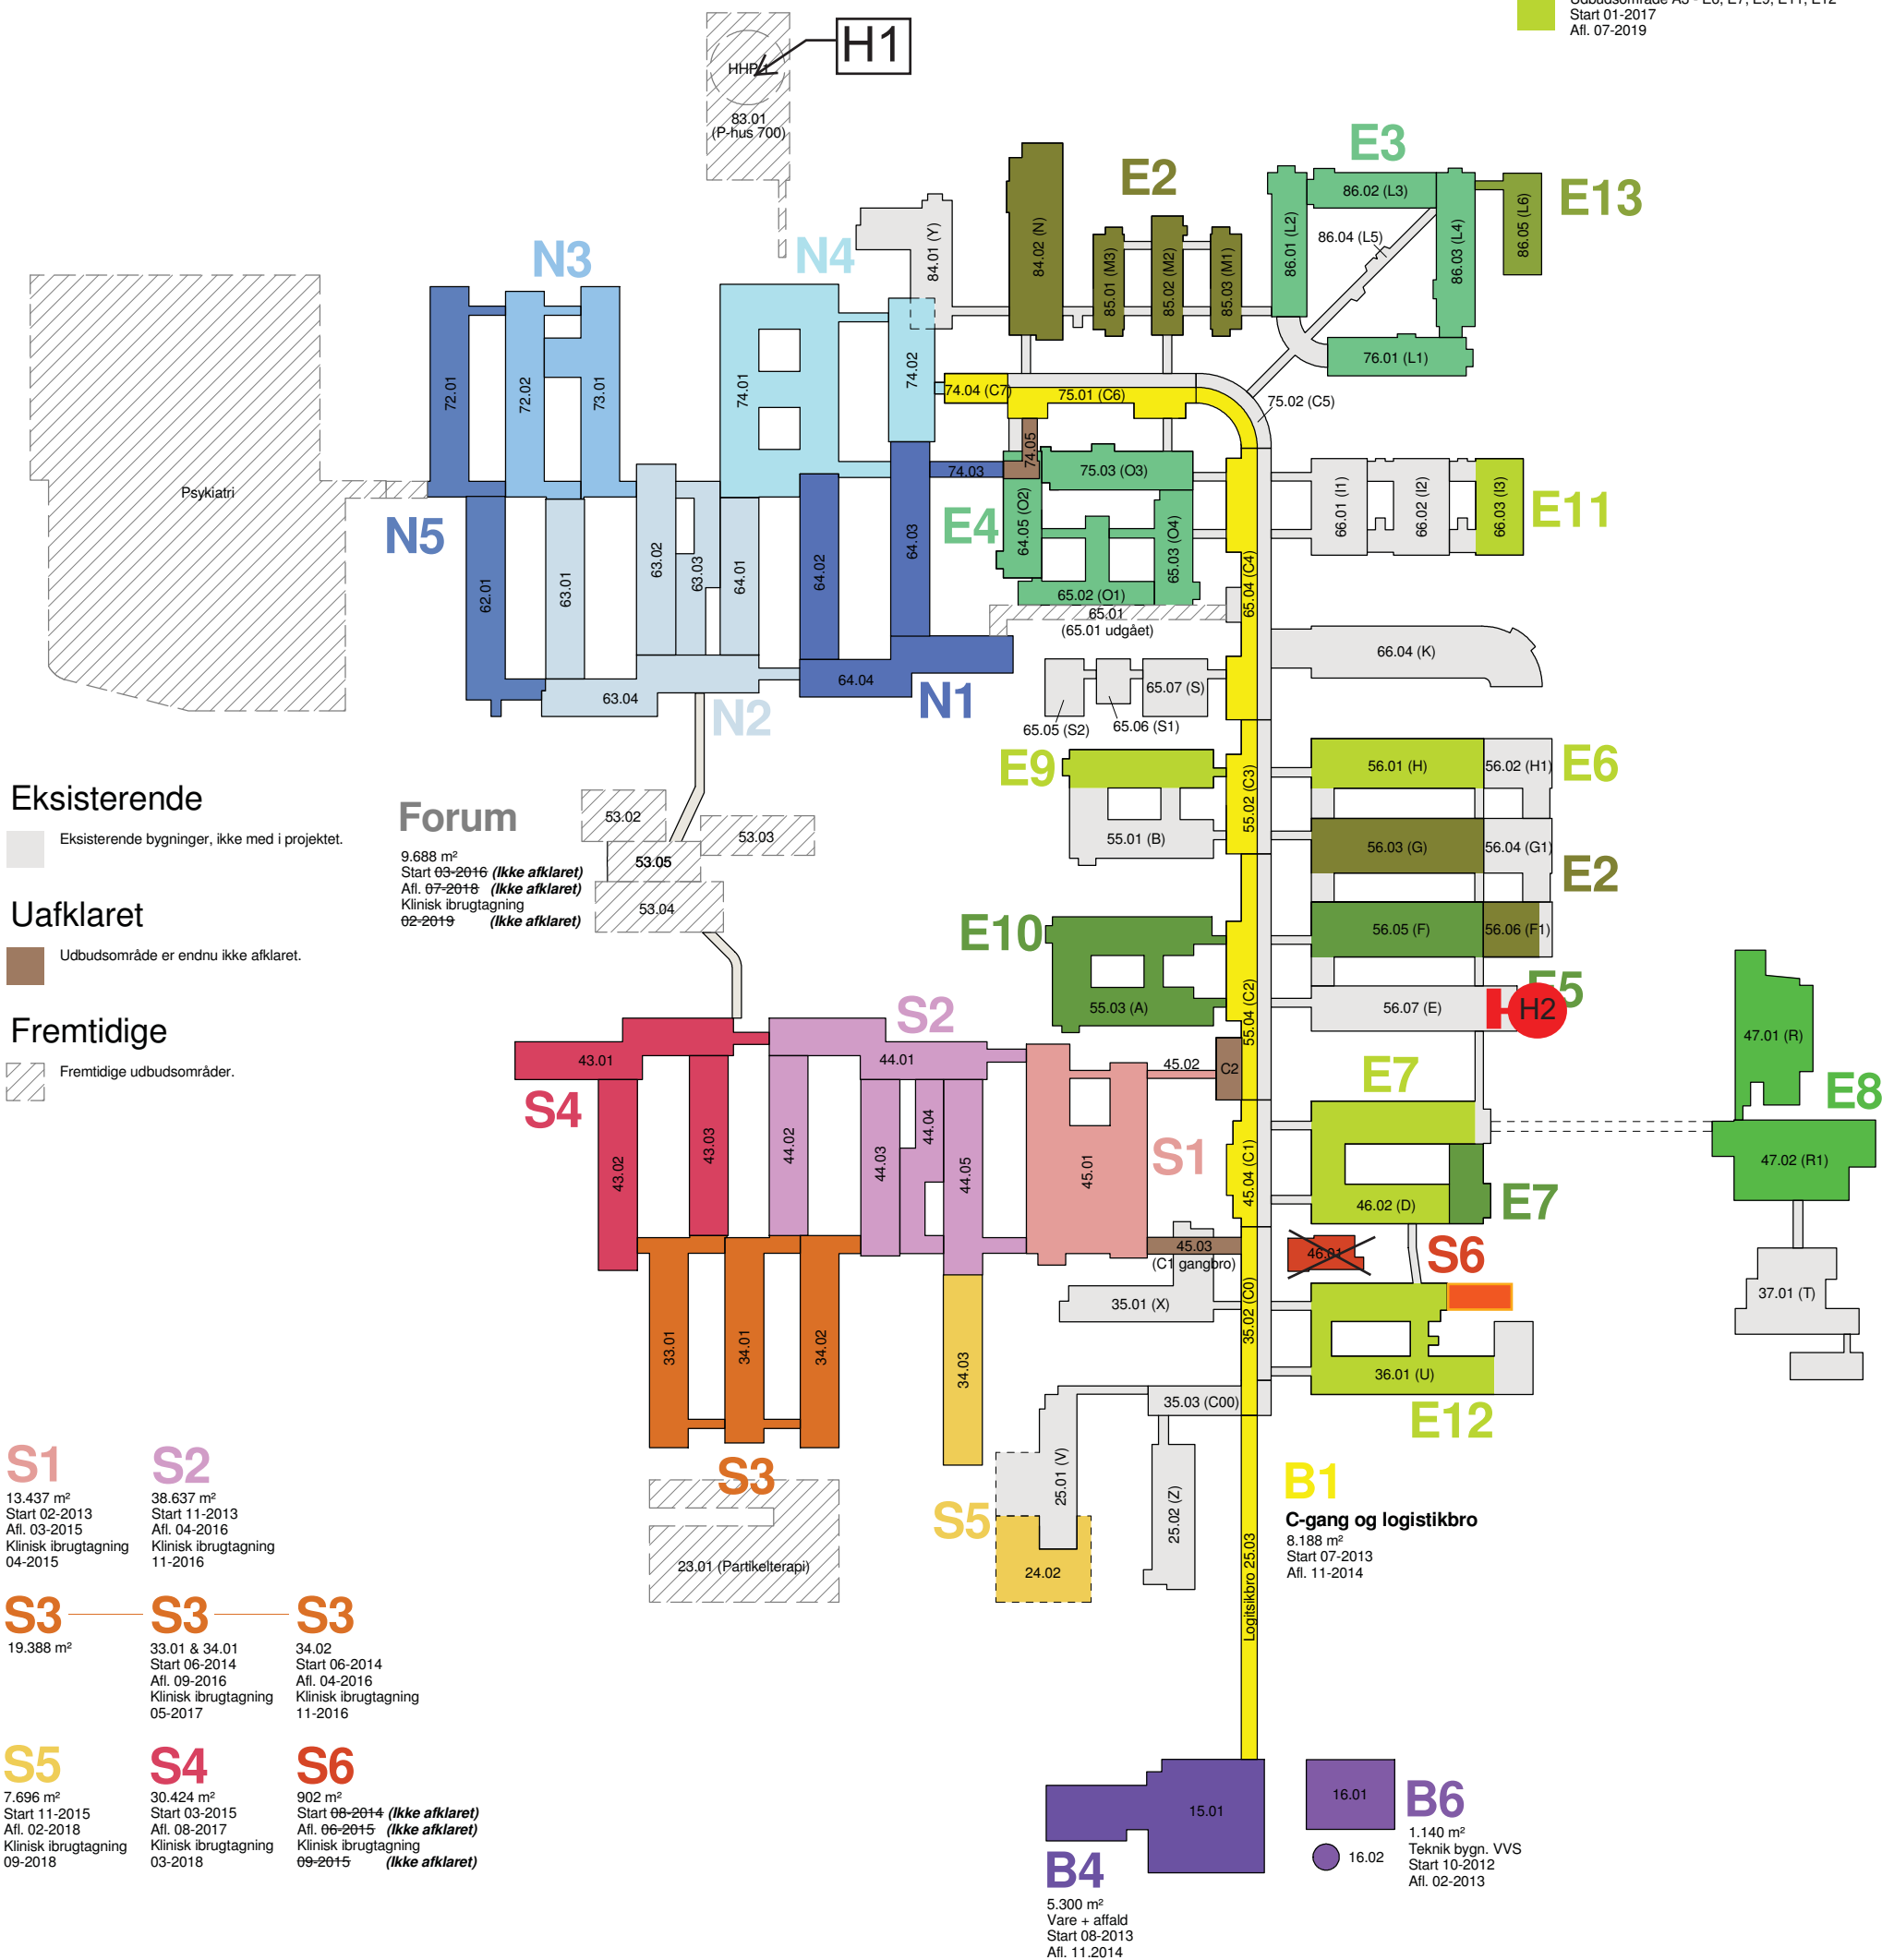

DNU, Det Nye Universitetshospital i Aarhus

Rådgivergruppen DNU I/S, Hedeager 3, 8200 Aarhus N, tel. +45 7027 5858



Udbudsområder - Plan 02 - 08

Vejledende oversigtstegning

Mål: 1 : 3000

Dato: 2014-09-23

Udarb.: PSL

Kontrol: CN