

Projektforslag

■ Arkitekt: P+P arkitekter A/S Kystvejen 17, 5.sal - 8000 Aarhus C - Tlf: 86 18 50 00

□ Ingeniør: Niras Åboulevarden 80 - 8100 Aarhus C - Tlf: 87 32 32 32

□ Entreprenør/ingeniør:

No.	Beskrivelse	Dato

Kælderplan - Plan 0


Kapel, DNU - Ny tilbygning Palle Juul-Jensens Boulevard 99, Bygn. E
 Aarhus Universitetshospital, Skejby

Tegnet af: PLA Sags nummer: 1116.15

Kontrolleret af: MTH Dato: 2015.05.22

H1.1.201

Målestok: 1 : 100

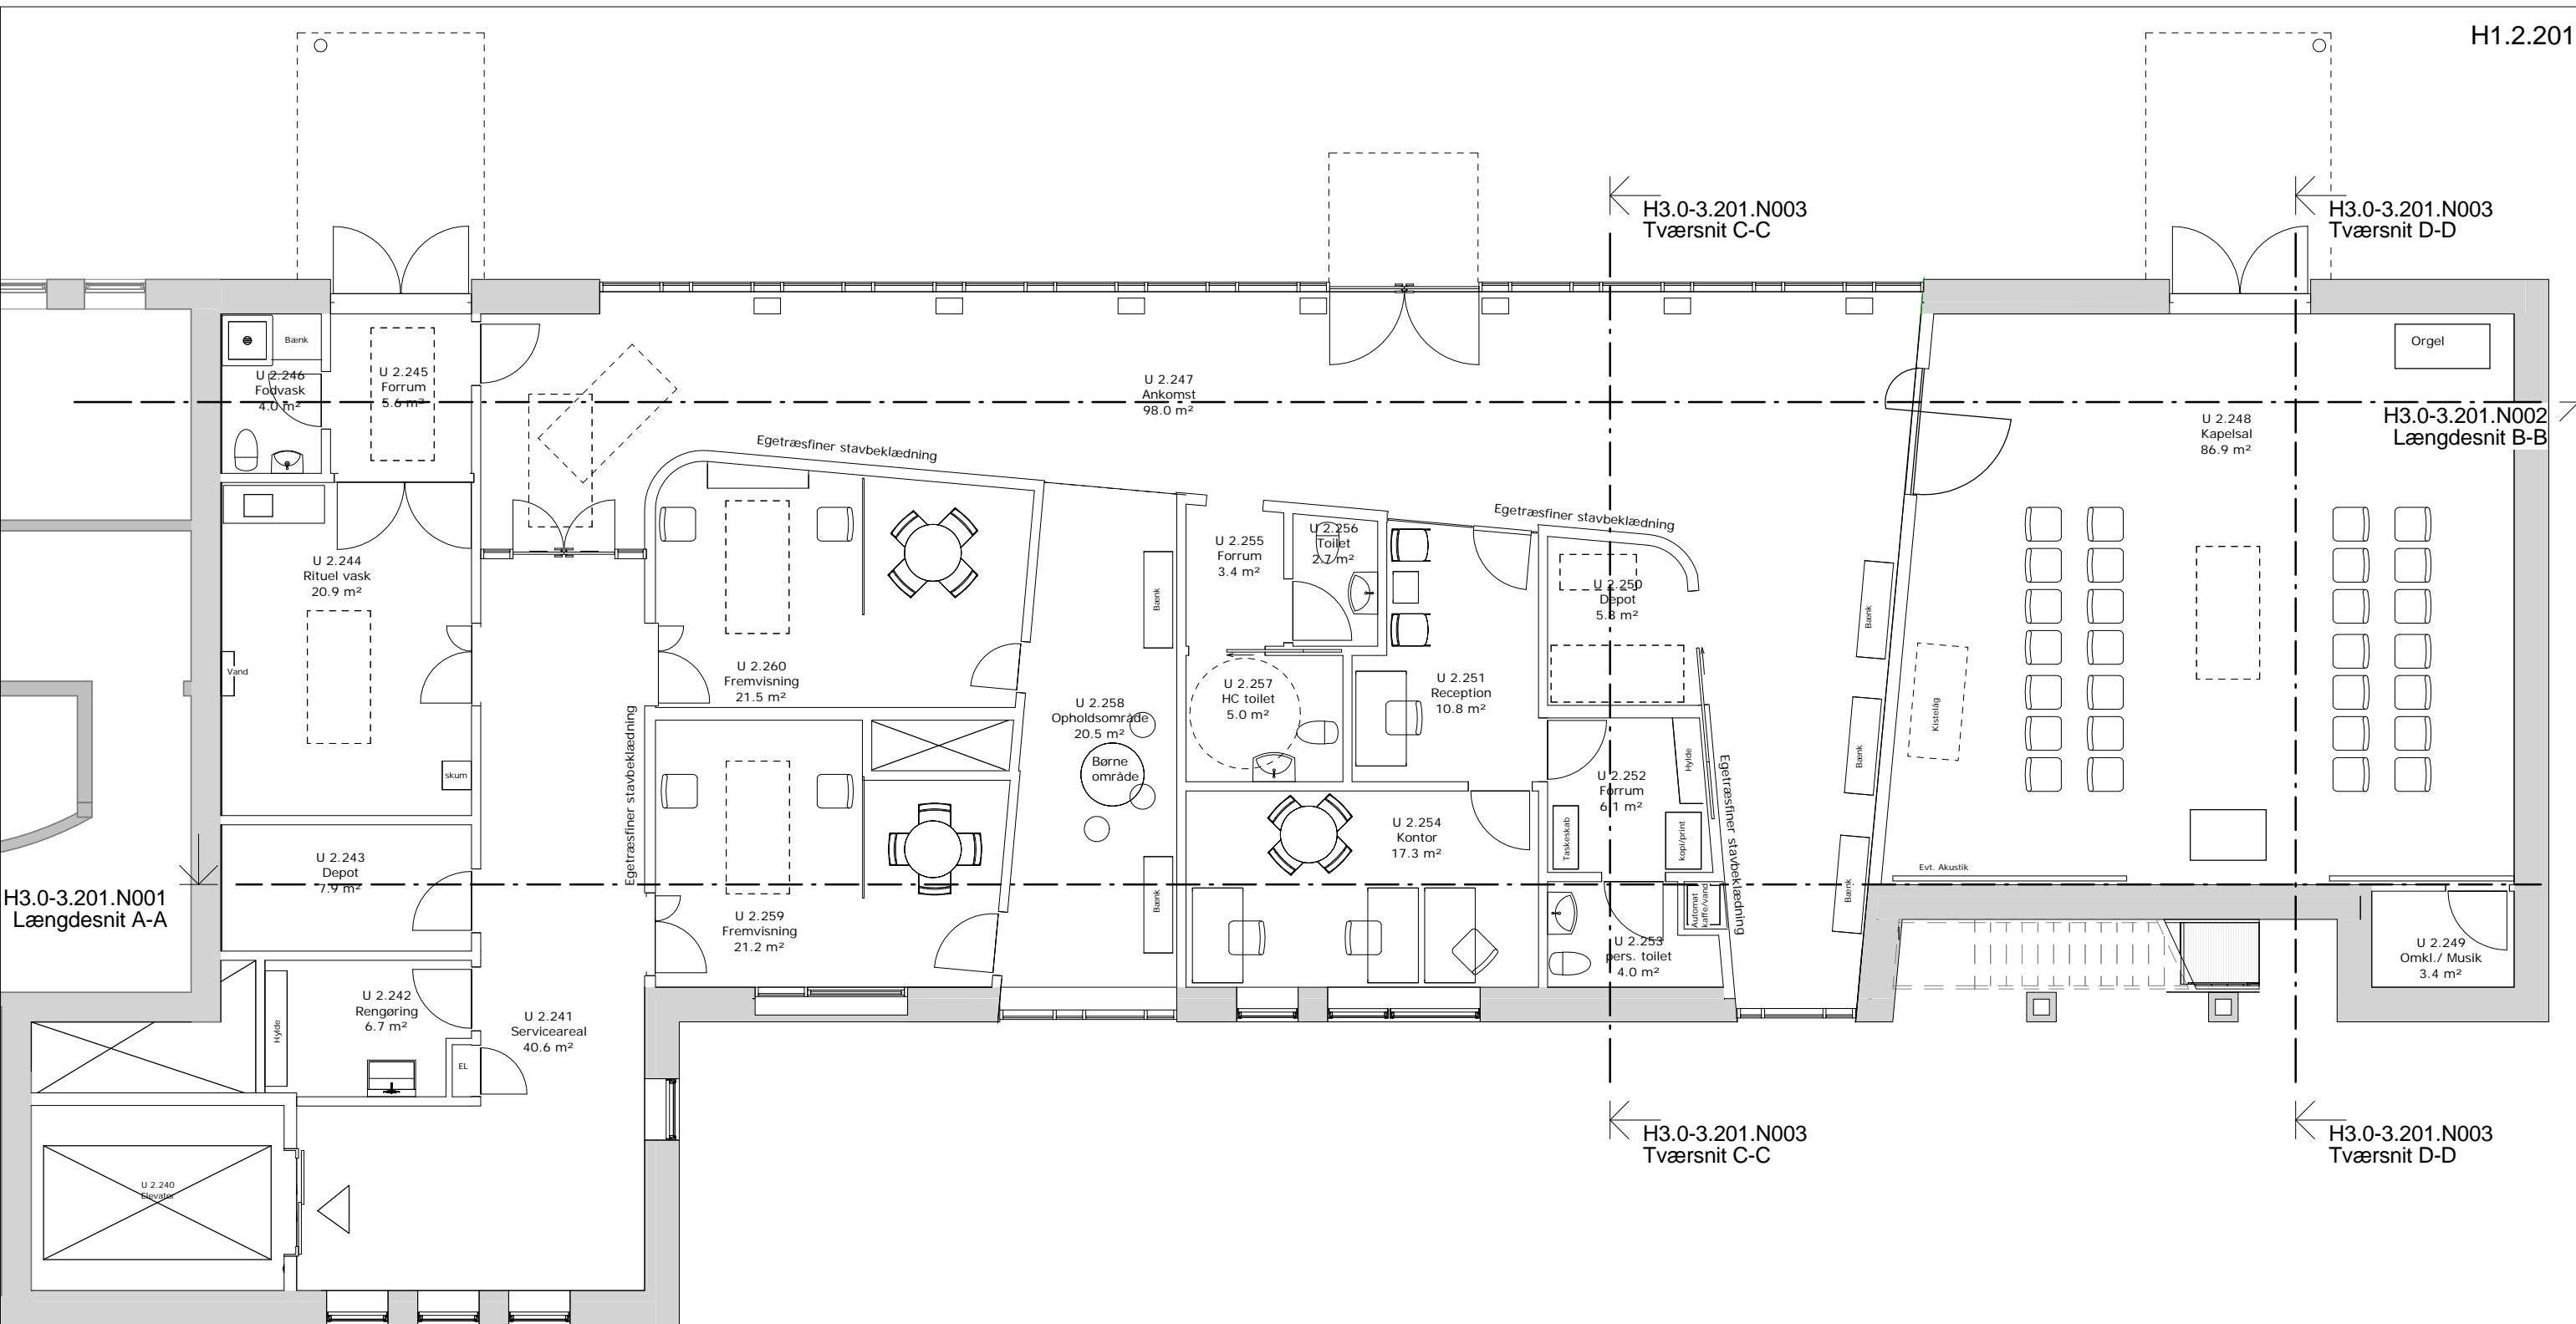

Projektforslag

■ Arkitekt: P+P arkitekter A/S Kystvejen 17, 5.sal - 8000 Aarhus C - Tlf: 86 18 50 00

□ Ingeniør: Niras Åboulevarden 80 - 8100 Aarhus C - Tlf: 87 32 32 32

□ Entreprenør/ingeniør:

No.	Beskrivelse	Dato

Stueplan - Plan 2


Kapel, DNU - Ny tilbygning Palle Juul-Jensens Boulevard 99, Bygn. E
 Aarhus Universitetshospital, Skejby

Tegnet af: PLA Sags nummer: 1116.15

Kontrolleret af: ERA Dato: 2015.05.22

H1.2.201

Målestok: 1 : 100

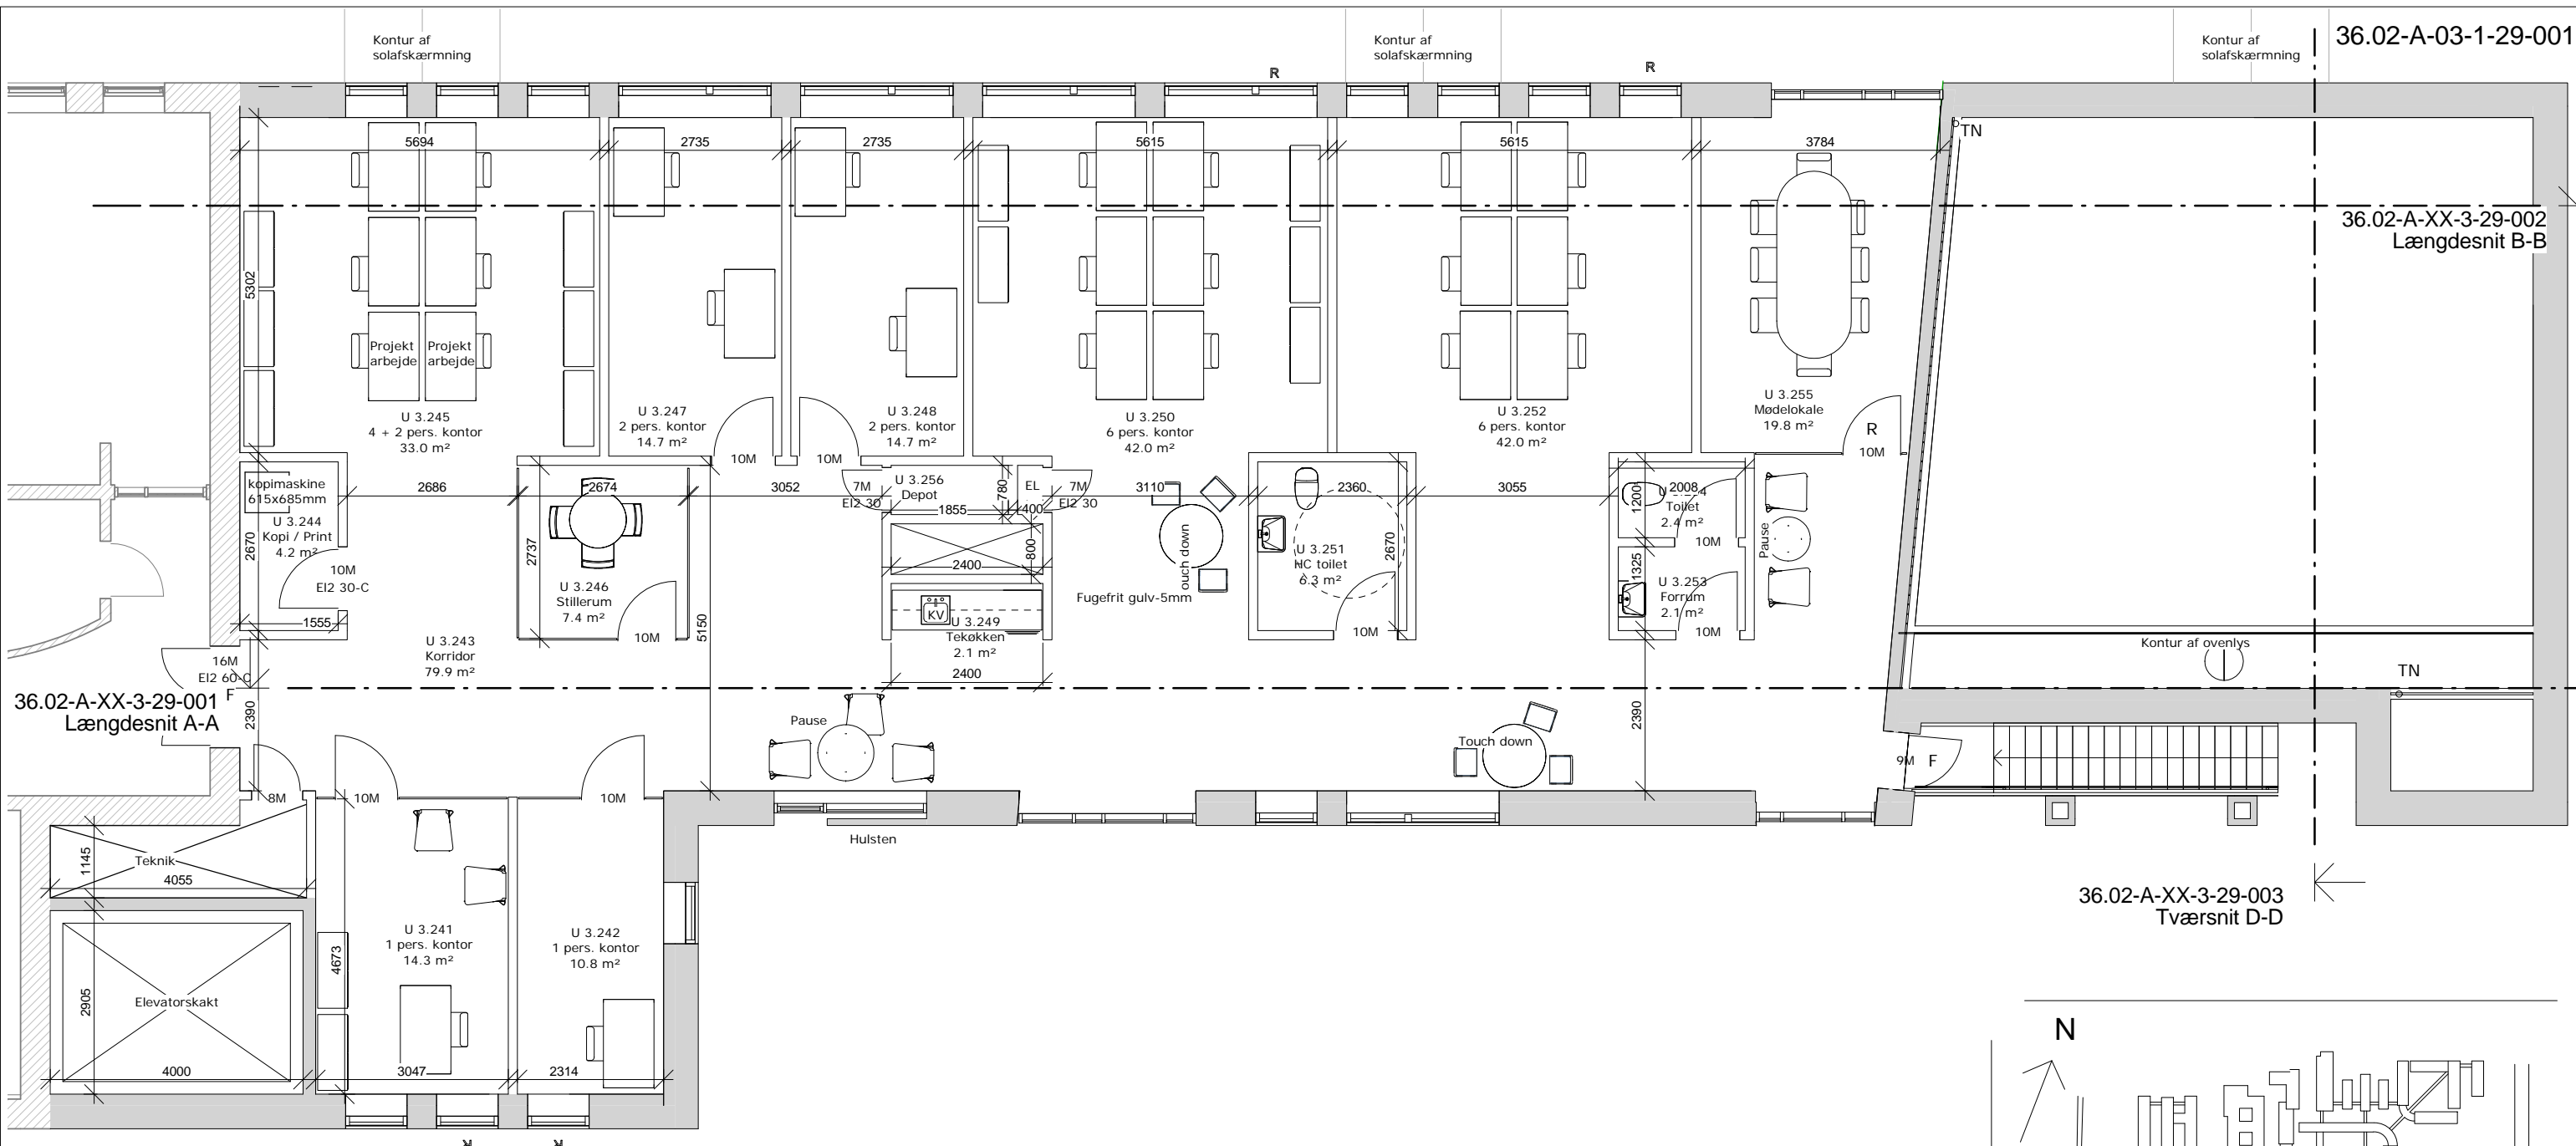

36.02-A-XX-3-29-001 Længdesnit A-A

36.02-A-XX-3-29-002 Længdesnit B-B

36.02-A-XX-3-29-003 Tværsnit D-D

SIGNATURFORKLARING:


- VA Vandautomat
- UV Udslagsvask
- KV Køkkenvask
- F Flugtvej
- R Redningsåbning
- TN Tagedløb
- ☒ Gulv afløb

- Eksisterende bygningsdele
- Bygningsdele der skal nedbrydes

Noter:
Der henvises til snittegninger for konstruktionsbeskrivelser.

Hvor der monteres slangevinder og armstøtter i lette vægge forstærkes disse iht. ing. projekt.

Alle mål er i mm.
Tegningen er ikke målfast.

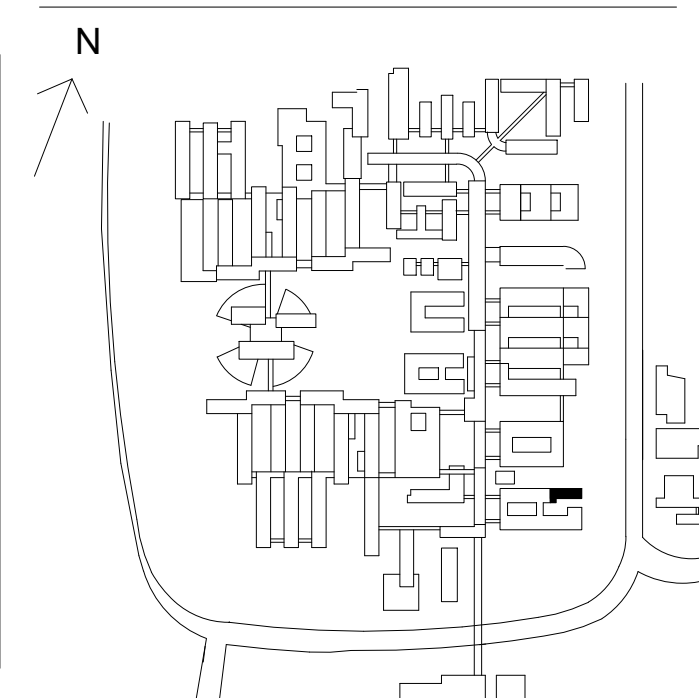


Myndighedsprojekt

Arkitekt: P+P arkitekter A/S Kystvejen 17, 5.sal - 8000 Aarhus C - Tlf: 86 18 50 00
 Ingeniør: Niras Åboulevarden 80 - 8100 Aarhus C - Tlf: 87 32 32 32
 Entreprenør/ingeniør:

No.	Beskrivelse	Dato

1. sal - Plan 3

Kapel og servicefunktioner	Bygning U	Udbudsområde S6
Aarhus Universitetshospital, Skejby		
Tegnet af: PLA	Sags nummer: 1116.15	36.02-A-03-1-29-001
Kontrolleret af: ERA	Dato: 2015.06.02	Bygning/Område - Fag - Niveau - Afbildn.type - Sfb - løbenr.
		Målestok: 1 : 100

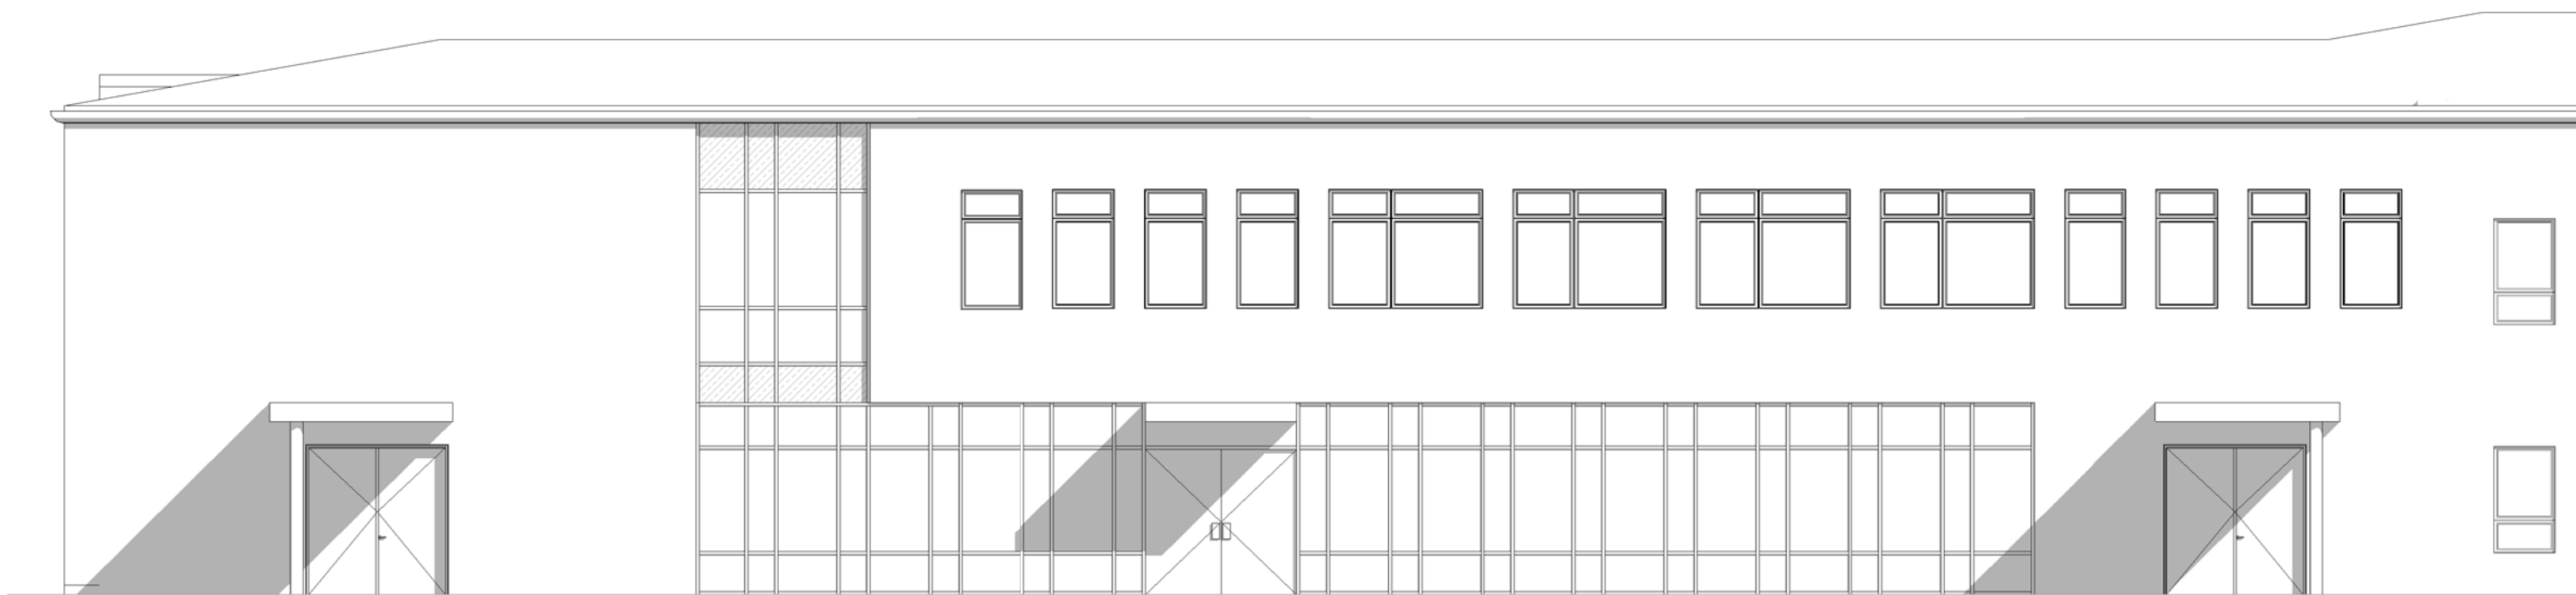

Projektforslag

■ **Arkitekt: P+P arkitekter A/S Kystvejen 17, 5.sal - 8000 Aarhus C - Tlf: 86 18 50 00**

Ingeniør: Niras Åboulevarden 80 - 8100 Aarhus C - Tlf: 87 32 32 32

Entreprenør/ingeniør:

No.	Beskrivelse	Dato

Facade Nord


Kapel, DNU - Ny tilbygning Palle Juul-Jensens Boulevard 99, Bygn. E
 Aarhus Universitetshospital, Skejby

Tegnet af: MDJ Sags nummer: 1116.15

Kontrolleret af: MTH Dato: 2015.05.22

H2.1-3.201.N001

Målestok: 1 : 100

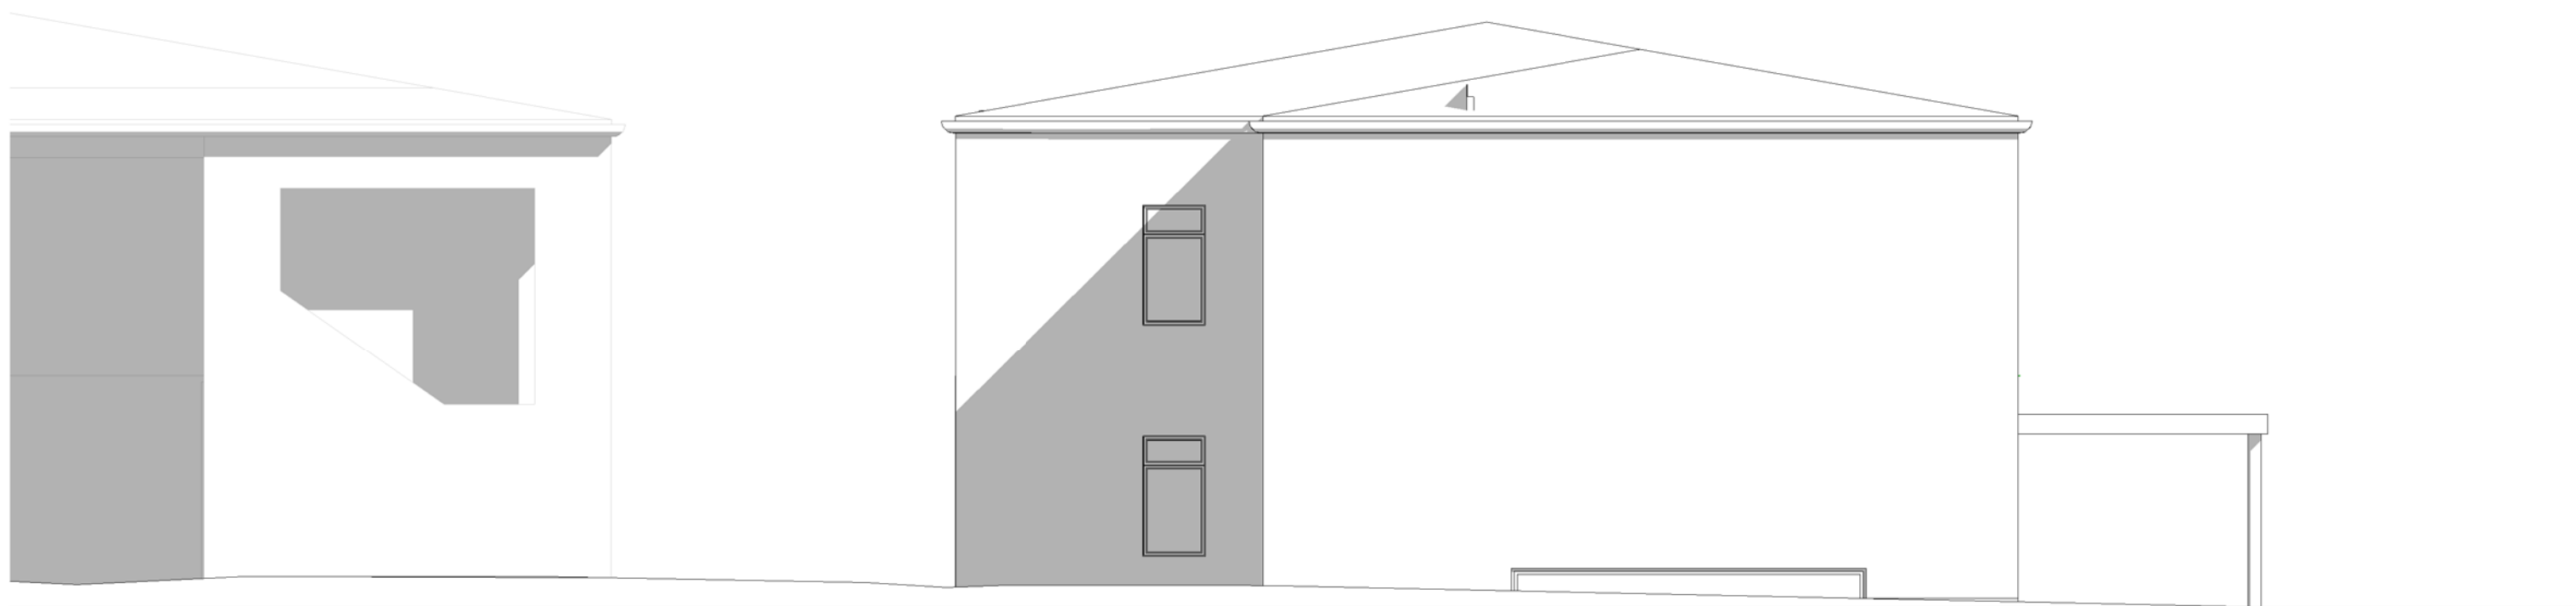

Projektforslag

Arkitekt: P+P arkitekter A/S Kystvejen 17, 5.sal - 8000 Aarhus C - Tlf: 86 18 50 00

Ingeniør: Niras Åboulevarden 80 - 8100 Aarhus C - Tlf: 87 32 32 32

Entreprenør/ingeniør:

No.	Beskrivelse	Dato


Facade Øst

Kapel, DNU - Ny tilbygning Palle Juul-Jensens Boulevard 99, Bygn. E
 Aarhus Universitetshospital, Skejby

Tegnet af: MDJ Sags nummer: 1116.15
 Kontrolleret af: MTH Dato: 2015.05.22

H2.1-3.201.N002

Målestok: 1 : 100

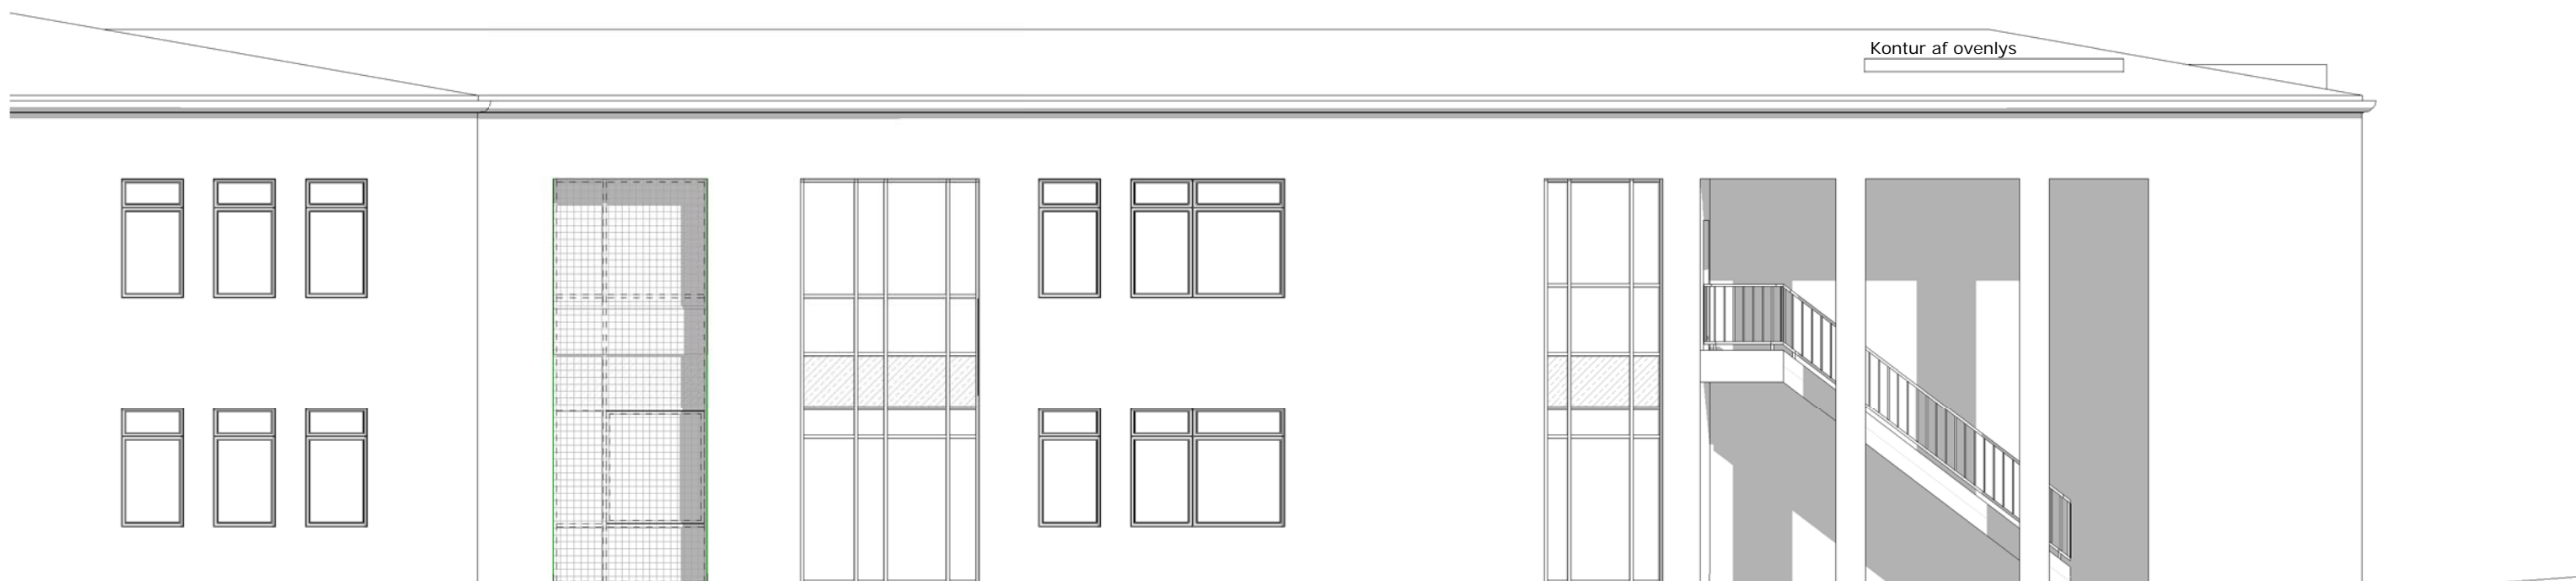

Projektforslag

Arkitekt: P+P arkitekter A/S Kystvejen 17, 5.sal - 8000 Aarhus C - Tlf: 86 18 50 00

Ingeniør: Niras Åboulevarden 80 - 8100 Aarhus C - Tlf: 87 32 32 32

Entreprenør/ingeniør:

No.	Beskrivelse	Dato

Facade Syd

Kapel, DNU - Ny tilbygning Palle Juul-Jensens Boulevard 99, Bygn. E
 Aarhus Universitetshospital, Skejby

Tegnet af: MDJ Sags nummer: 1116.15
 Kontrolleret af: MTH Dato: 2015.05.22

H2.1-3.201.N003

Målestok: 1 : 100