


# HEH, Kvindehuset, indretning af niveau 0

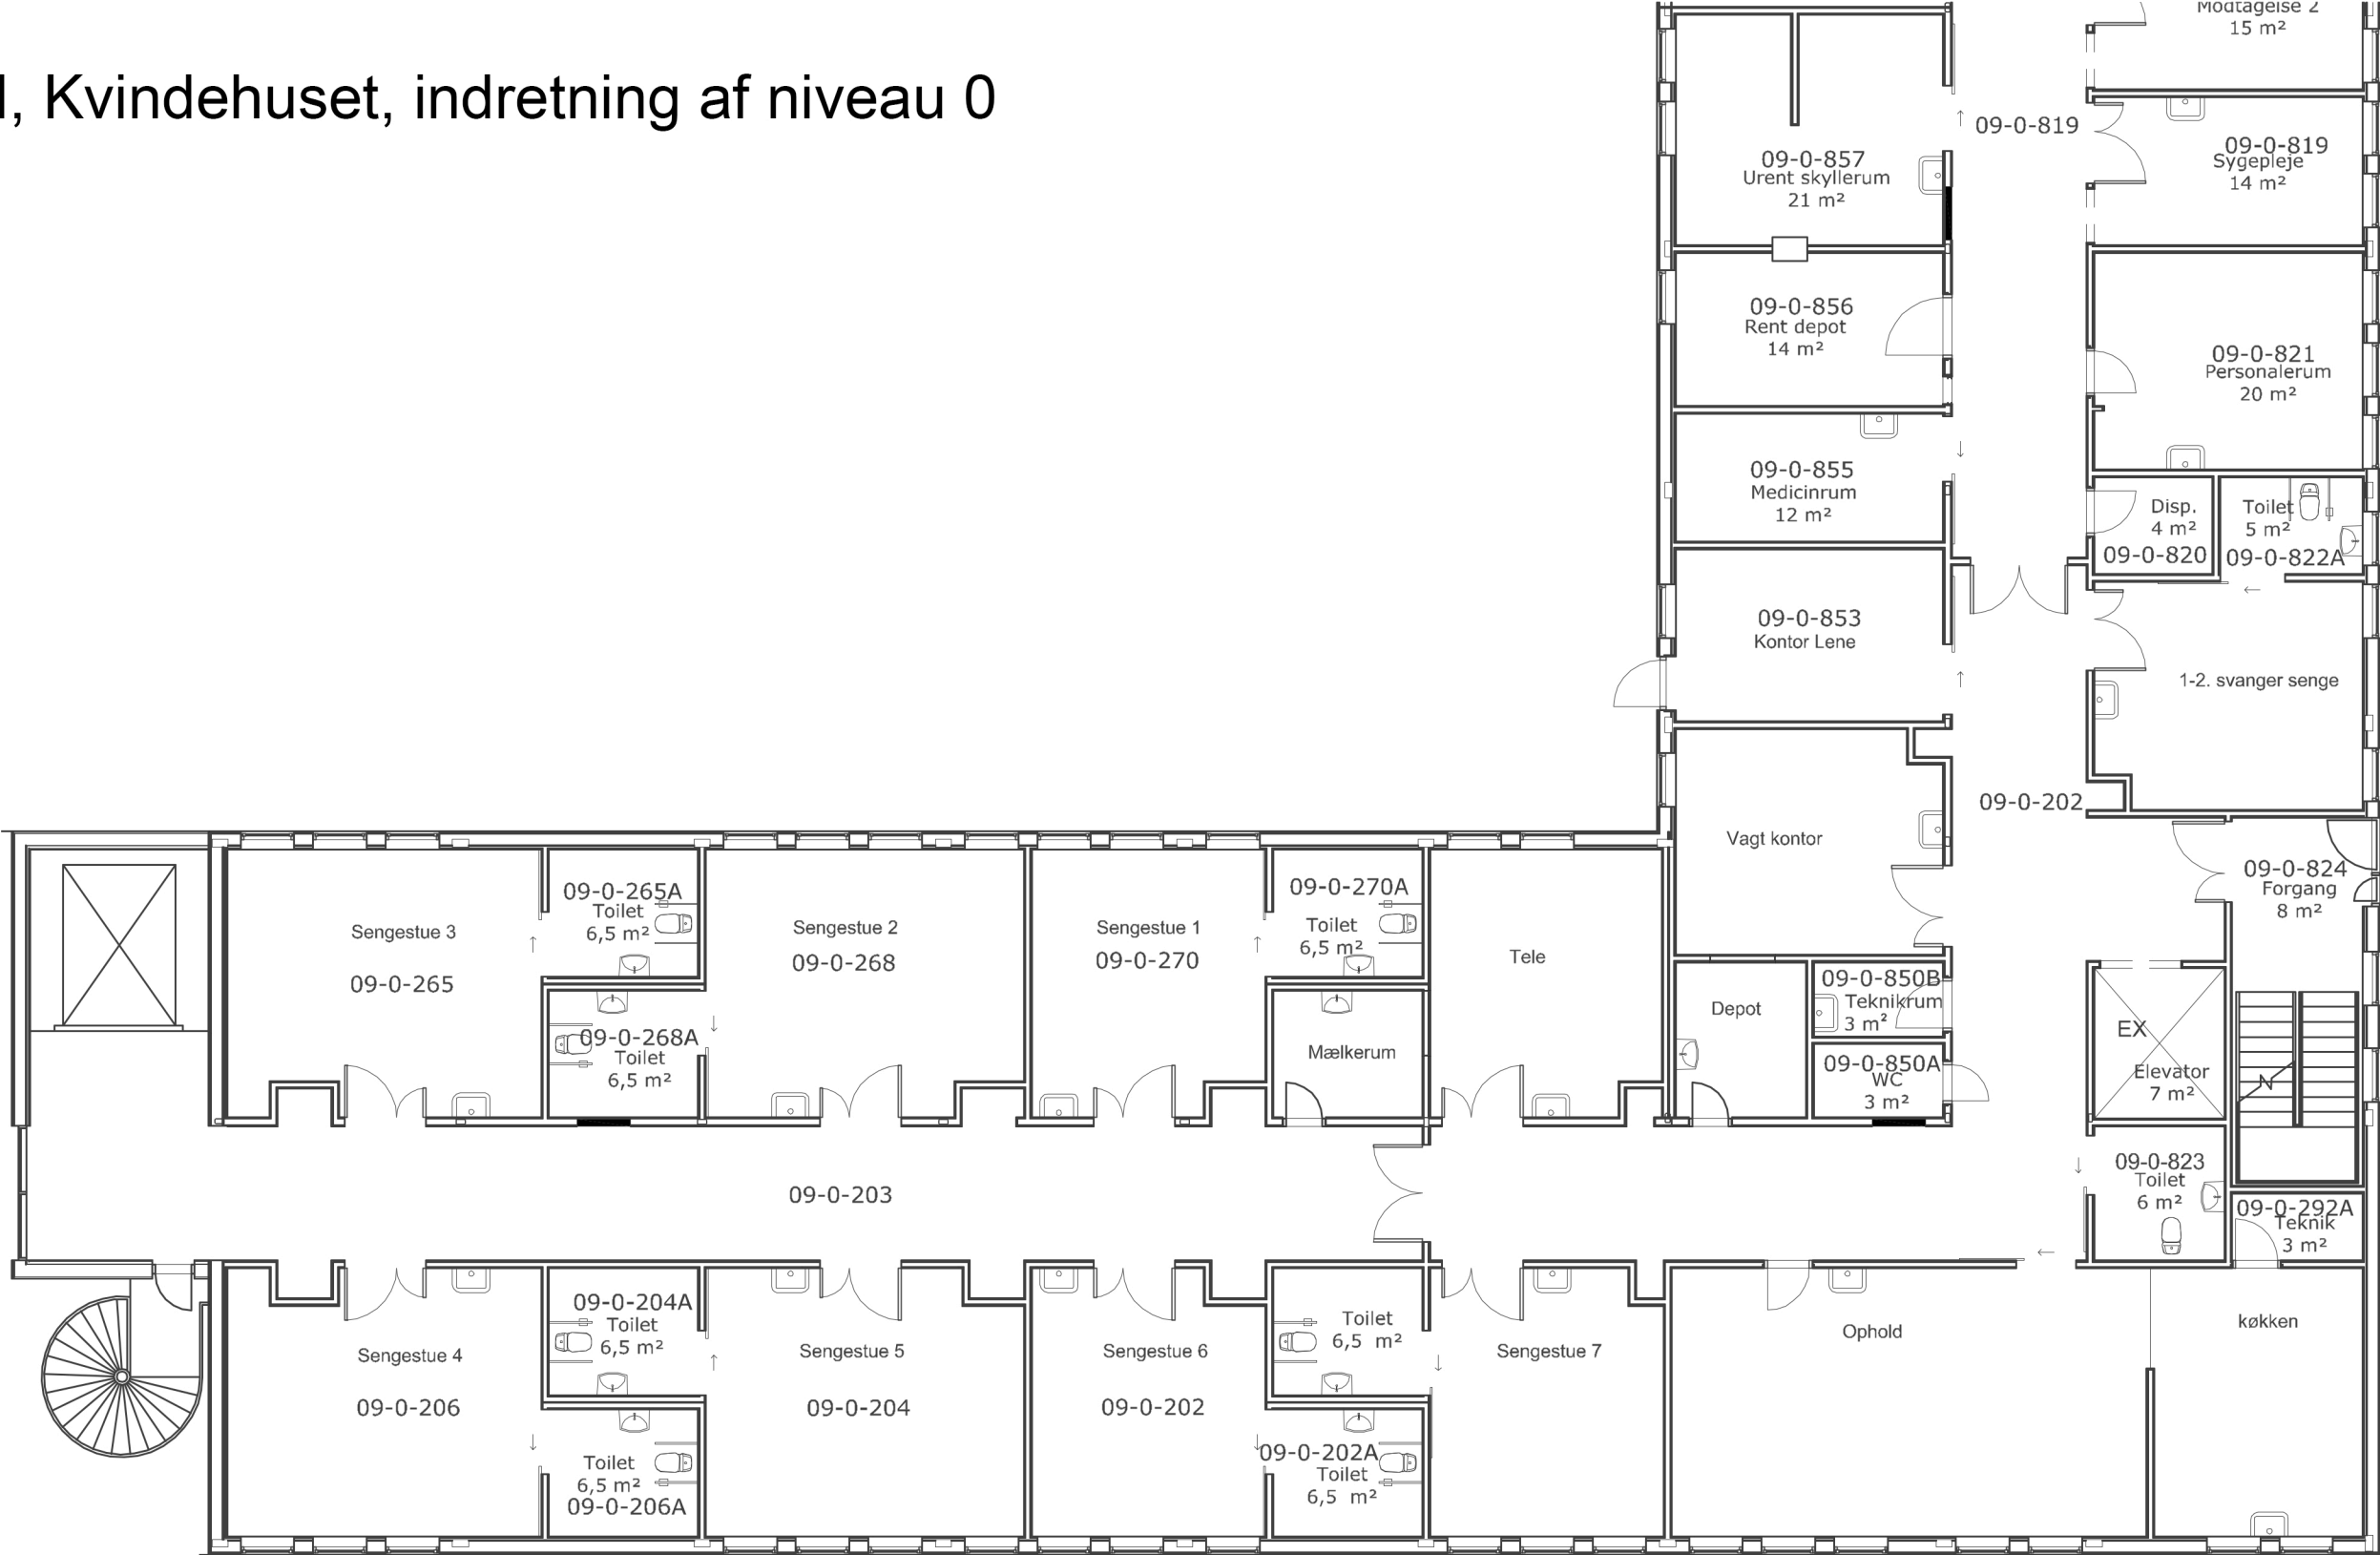

I Nybyg ————— Nyindretning af eks. afsnit —————