


HEH, Kvindehuset, indretning af niveau 1

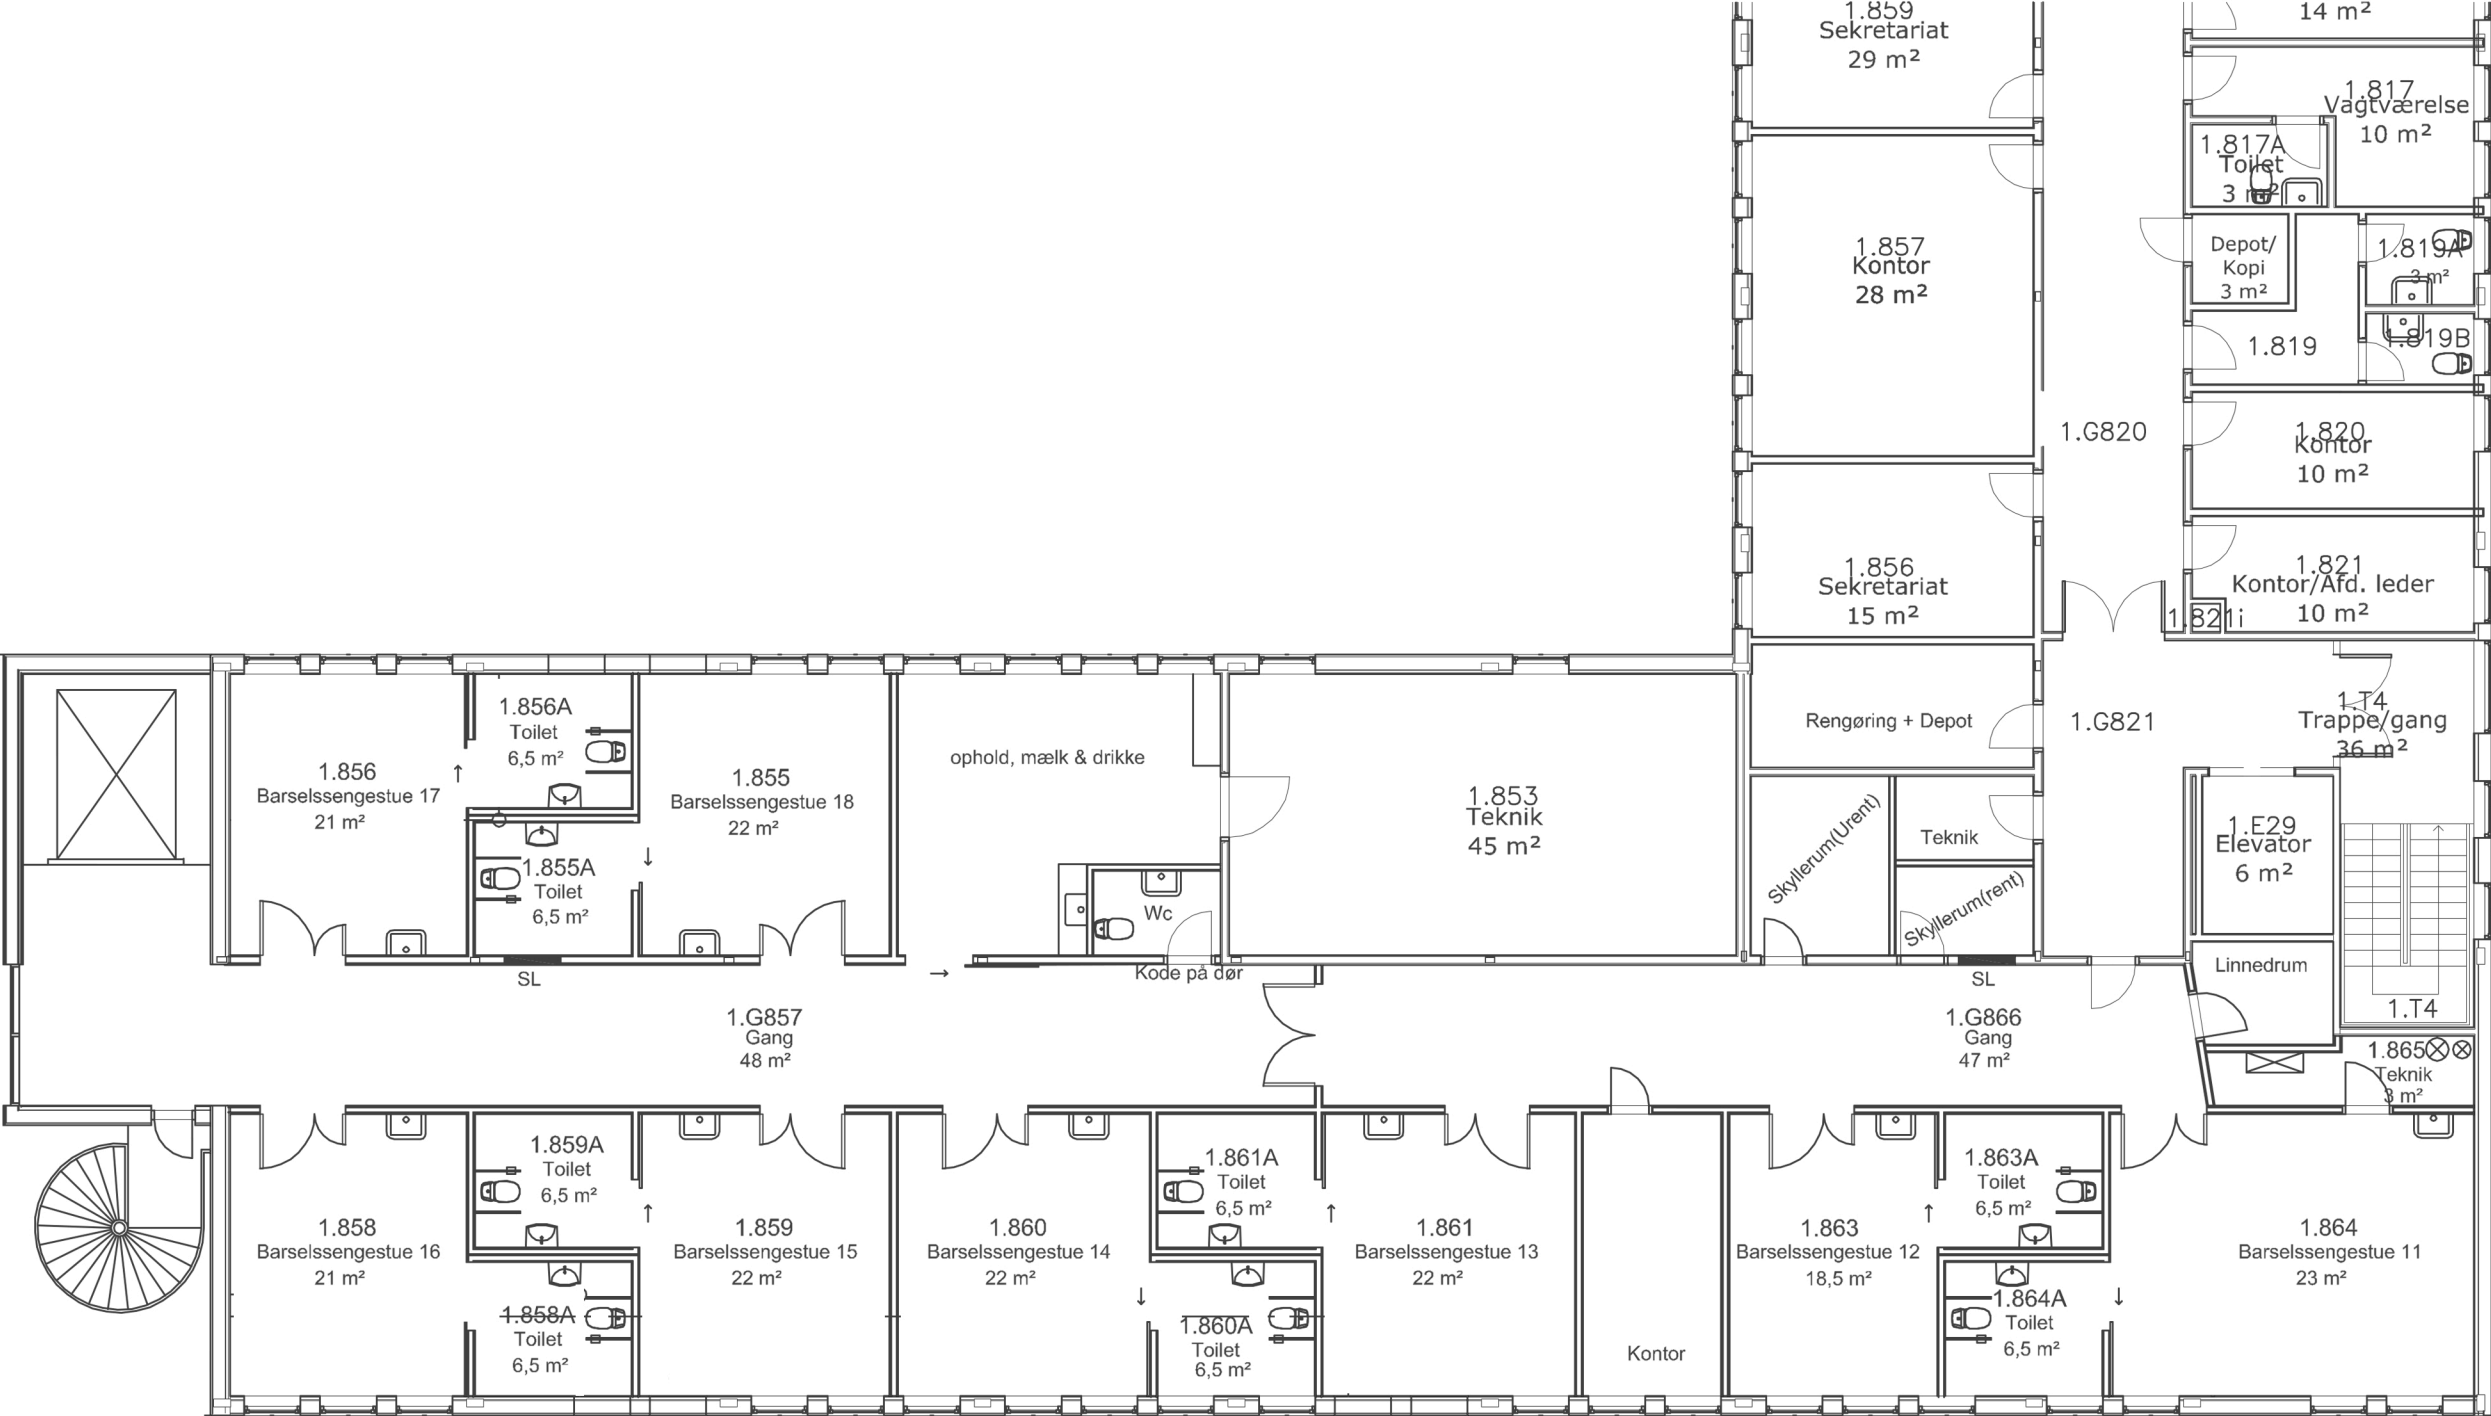

I Nybyg

Nyindretning af råhus