

BOLIGER SØNDERPARKEN

DATO. 10/02/12
SAGSNR. 12.071

ARKITEKT

GINNERUPARKITEKTER
SØNDERGADE 2-4
DK-8700 HORSENS
T +45 75620500
F +45 75624955
WWW.GINNERUPARKITEKTER.DK
INFO@GINNERUPARKITEKTER.DK



Perspektiv01

MÅL

GA


GINNERUPARKITEKTER

BOLIGER SØNDERPARKEN

DATO. 09/27/12
SAGSNR. 12.071

ARKITEKT

GINNERUPARKITEKTER
SØNDERGADE 2-4
DK-8700 HORSENS
T +45 75620500
F +45 75624955
WWW.GINNERUPARKITEKTER.DK
INFO@GINNERUPARKITEKTER.DK

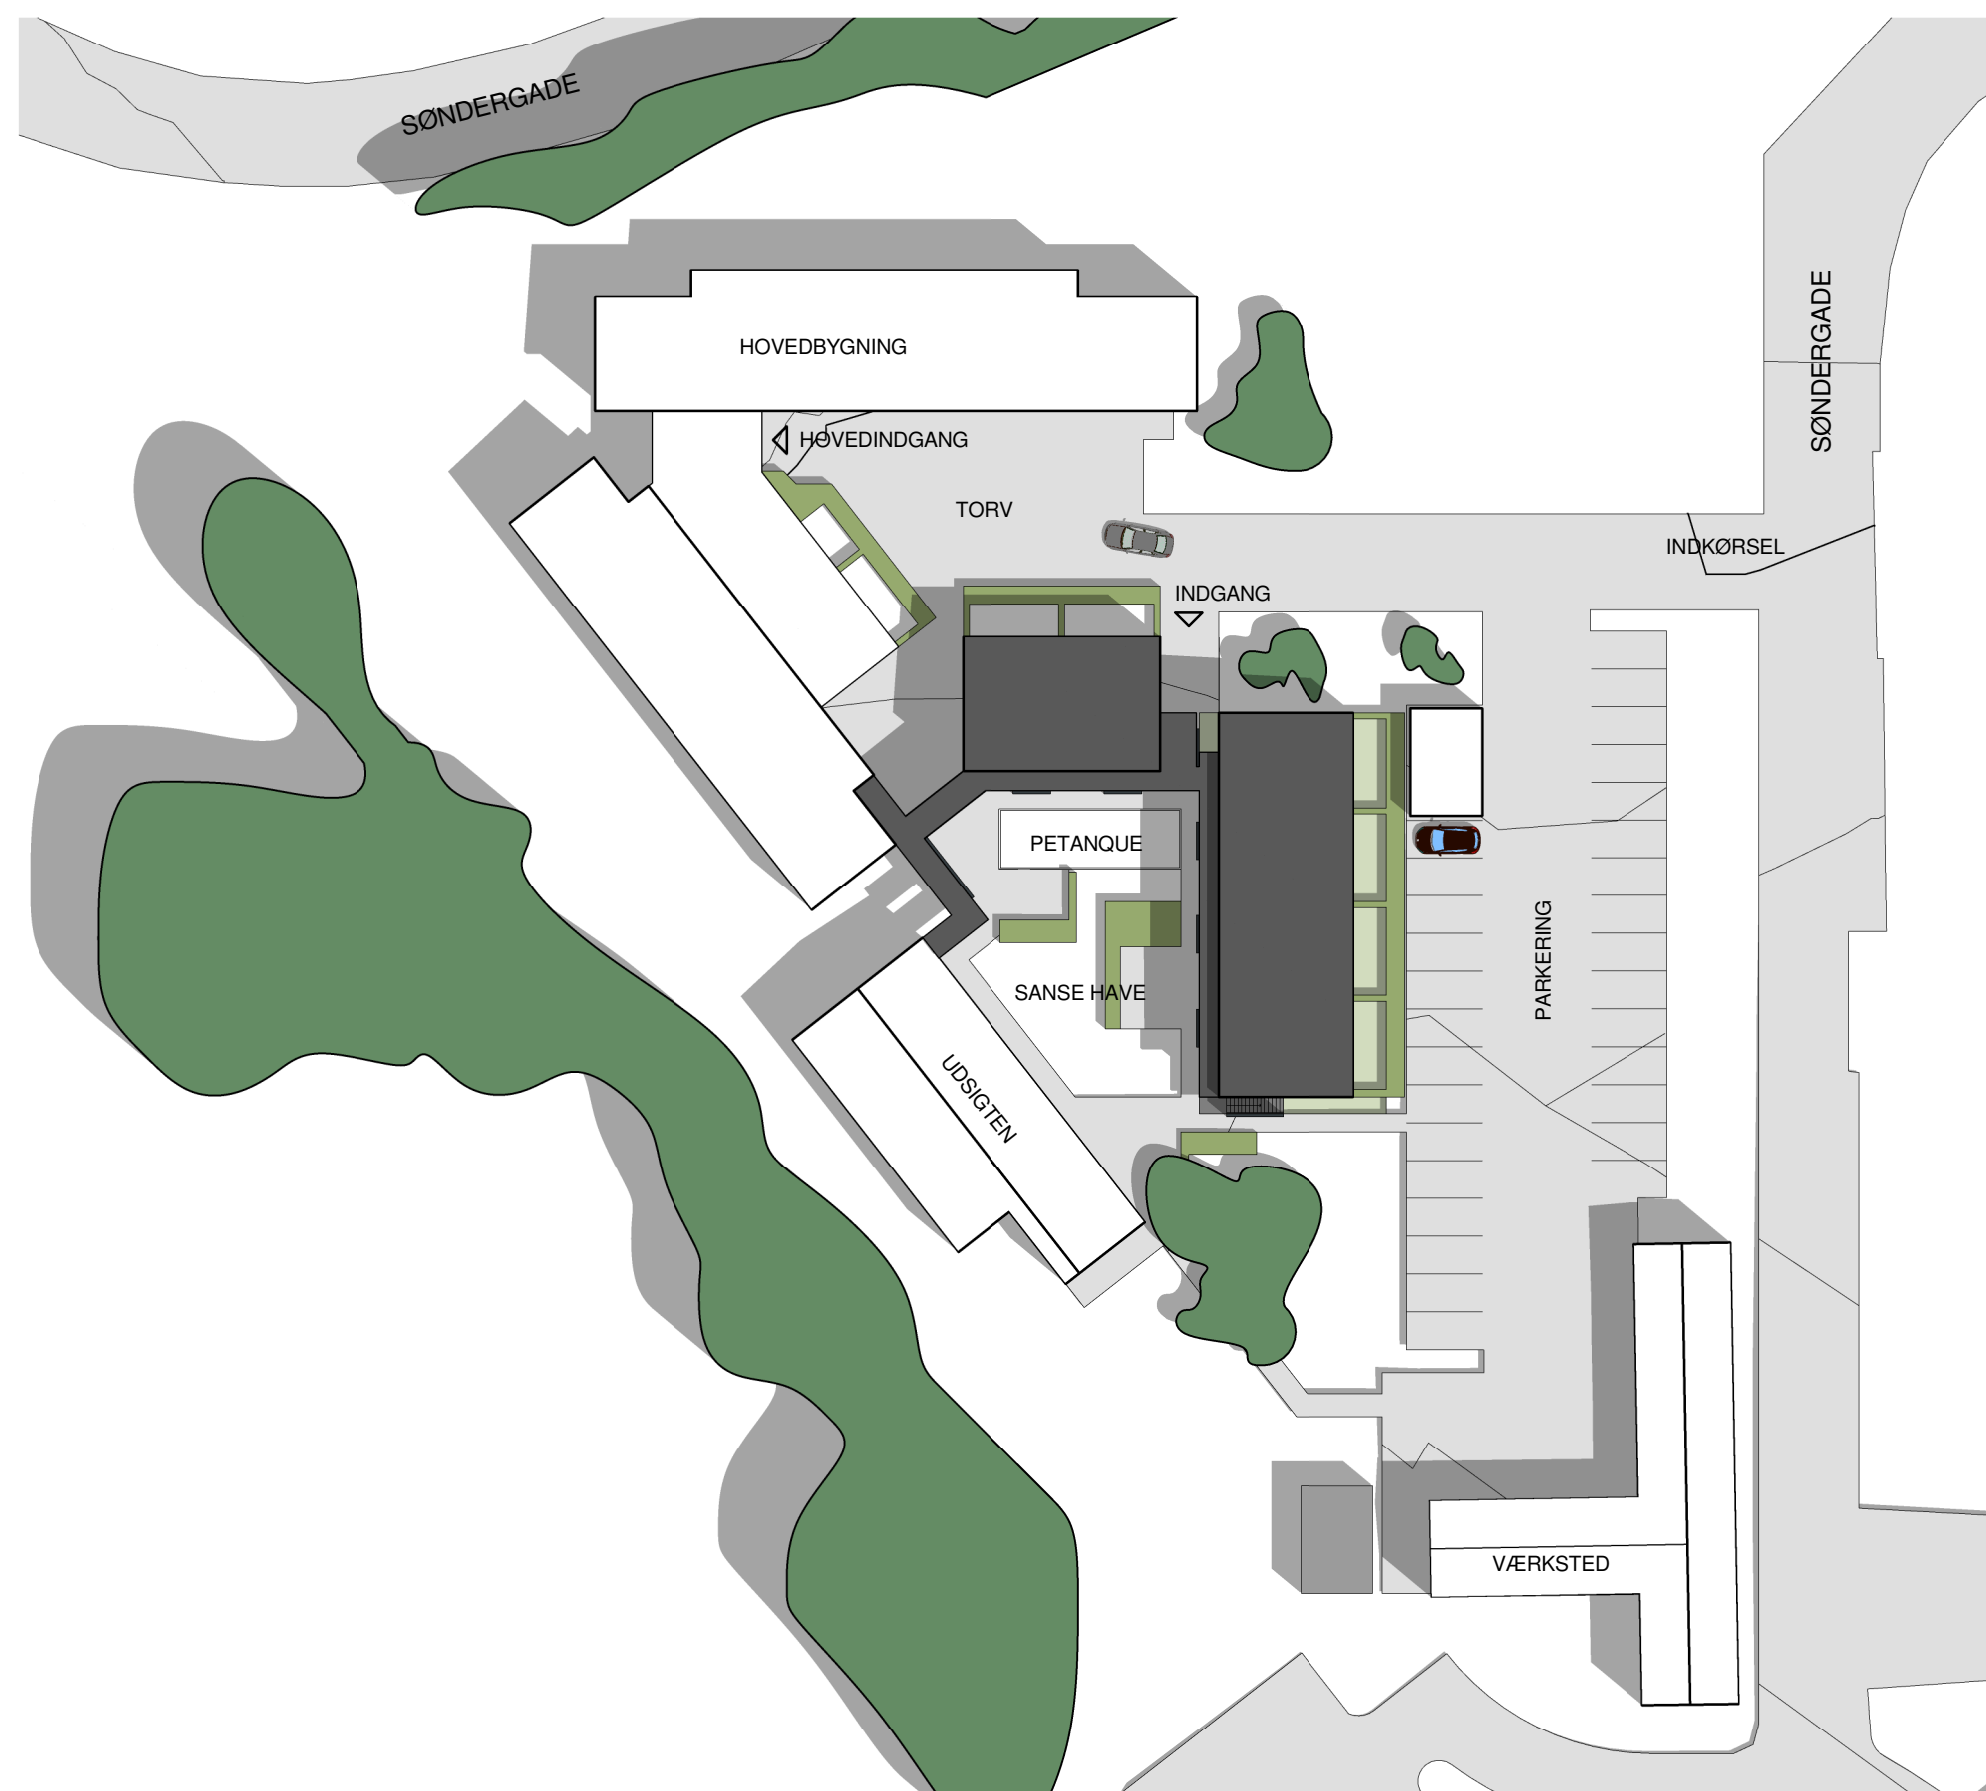

Situationsplan

MÅL 1:500



EJENDOMSDATA

MATR. NR.:	9 at
GRUNDSTØRRELSE	8992 M ²
EKSIST. ETAGEAREAL	2550 M ²
LEJLIGHEDER	500 M ²
FÆLLESRUM	50 M ²
VÆRKSTED	50 M ²
BRUTTOETAGEAREAL IALT	3150 M ²
OVERDÆKKET GANGAREALER	180 M ²
OVERDÆKKET ALTANER	40 M ²
SAMLET BRUTTOETAGEAREAL	3370 M ²
BEBYGGELSESPCT	37,4 %

BOLIGER SØNDERPARKEN

DATO: 02.10.2012
SAGSNR.: 12.071

ARKITEKT

GINNERUPARKITEKTER
SØNDERGADE 2-4
DK-8700 HORSENS
T +45 75620500
F +45 75624955
WWW.GINNERUPARKITEKTER.DK
INFO@GINNERUPARKITEKTER.DK




Stueplan
MÅL 1:200

BOLIGER SØNDERPARKEN


DATO. 10/02/12
SAGSNR. 12.071

ARKITEKT

GINNERUPARKITEKTER
SØNDERGADE 2-4
DK-8700 HORSENS
T +45 75620500
F +45 75624955
WWW.GINNERUPARKITEKTER.DK
INFO@GINNERUPARKITEKTER.DK

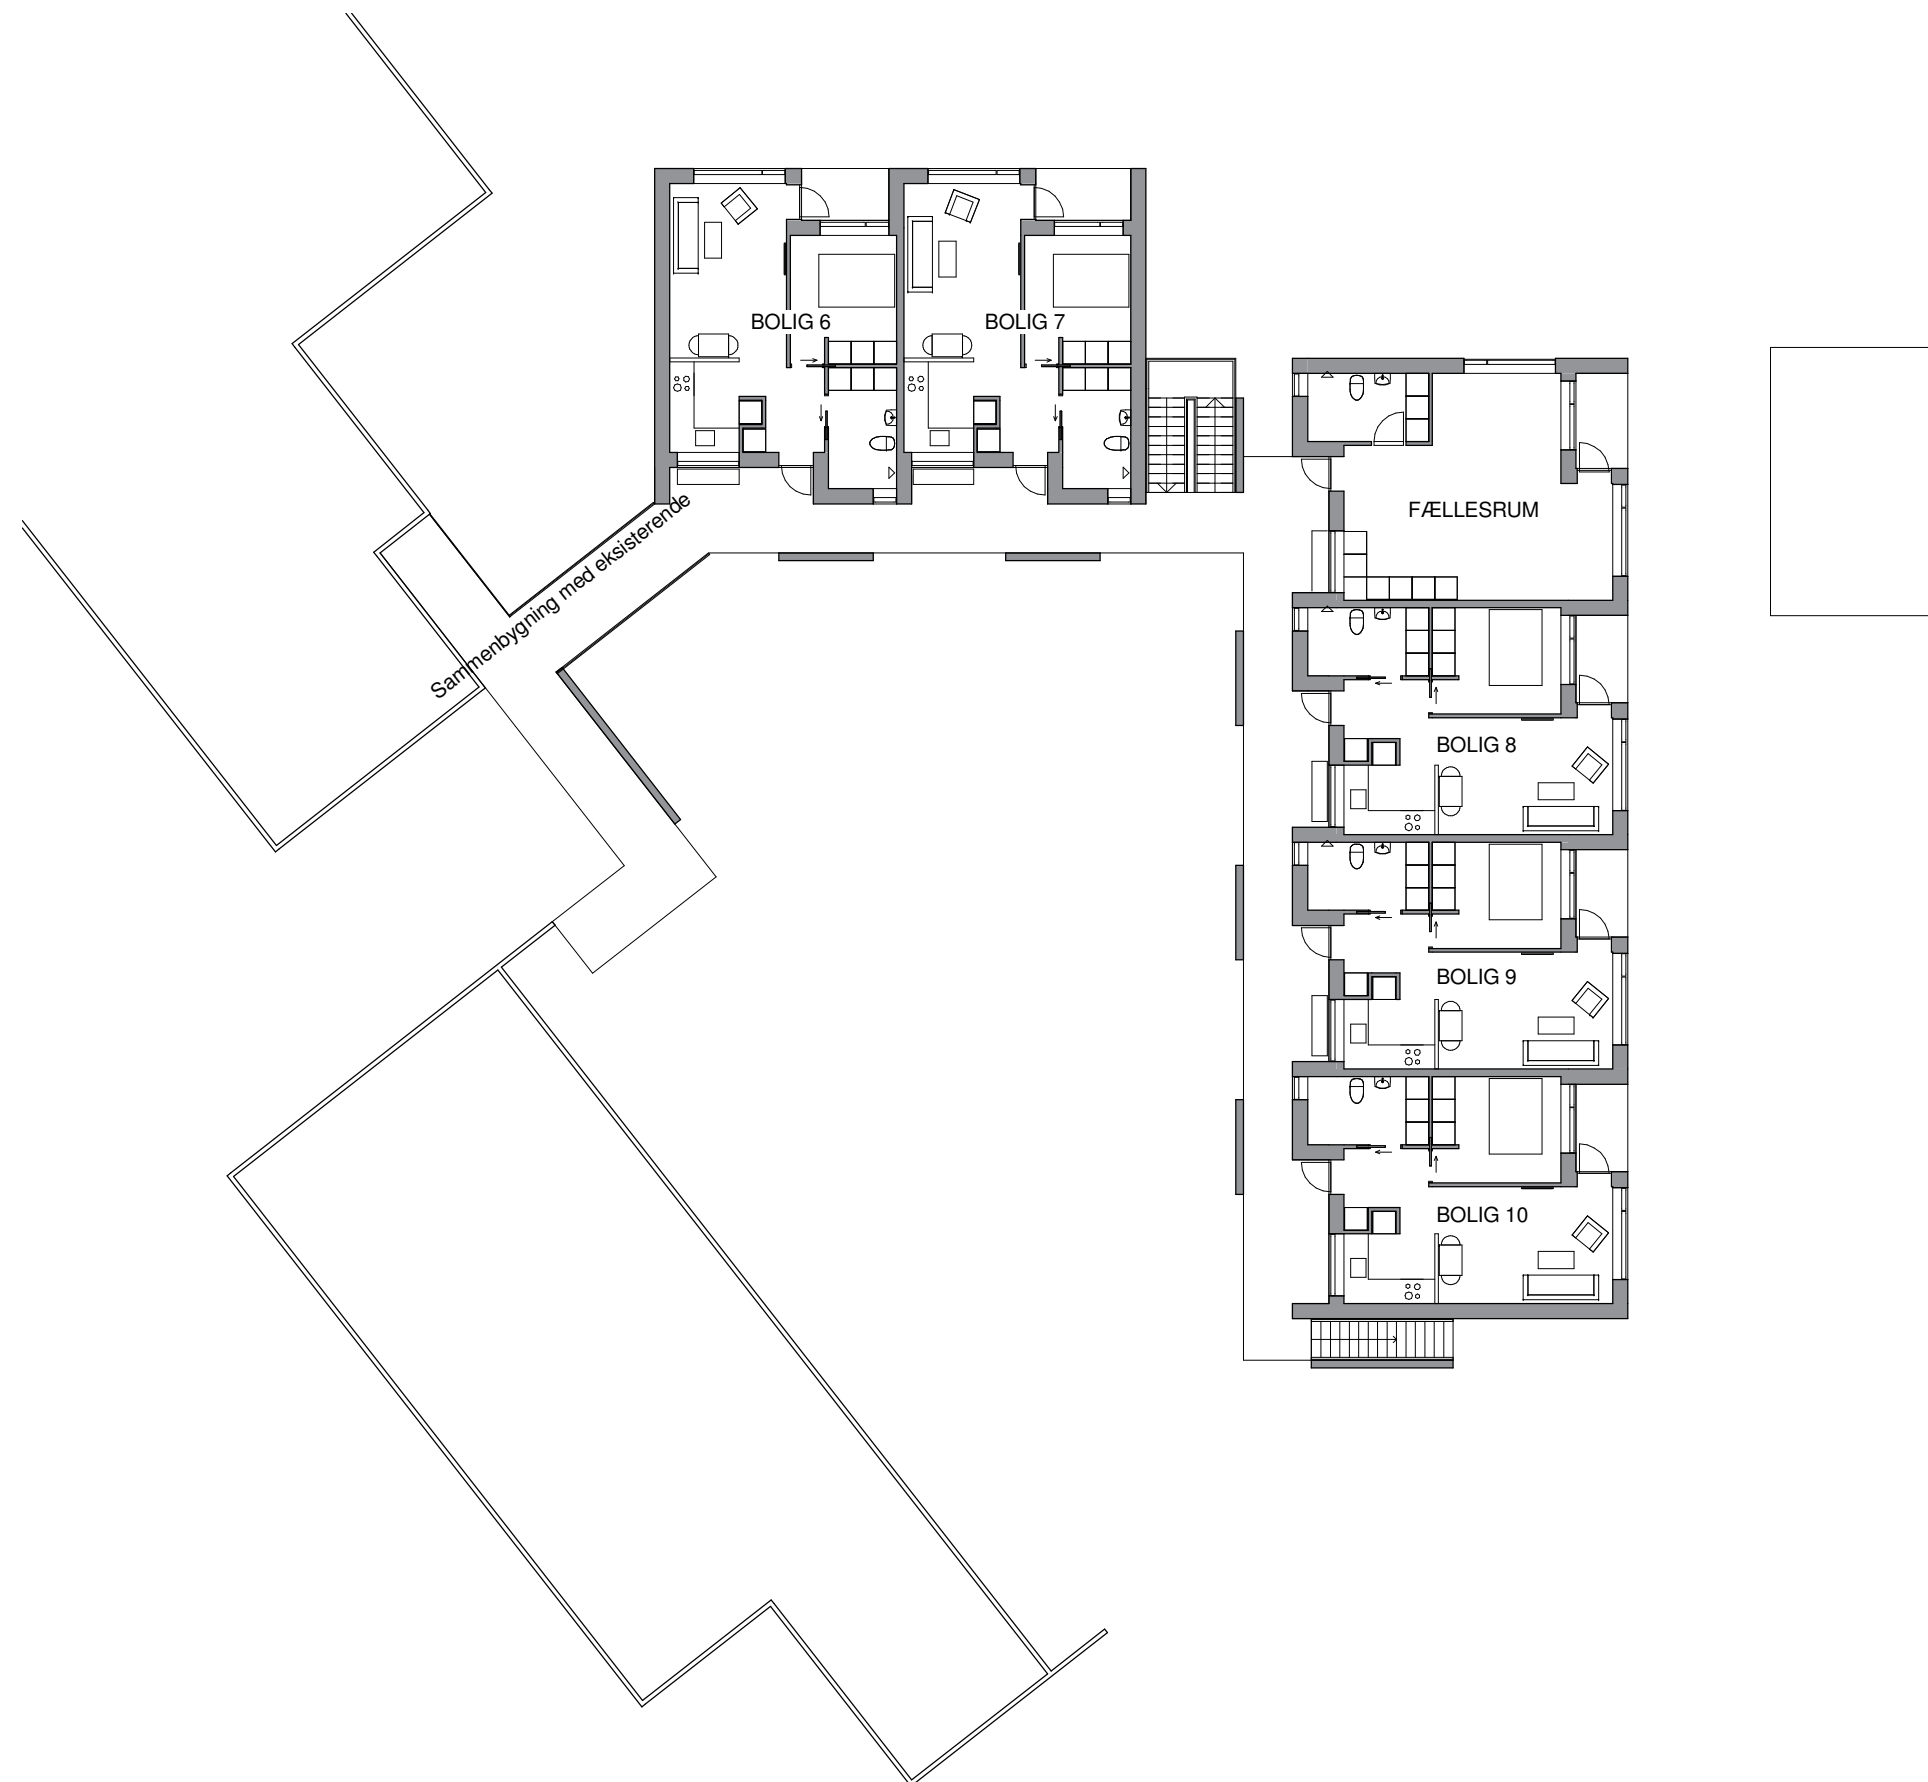

1. salplan
MÅL 1:200

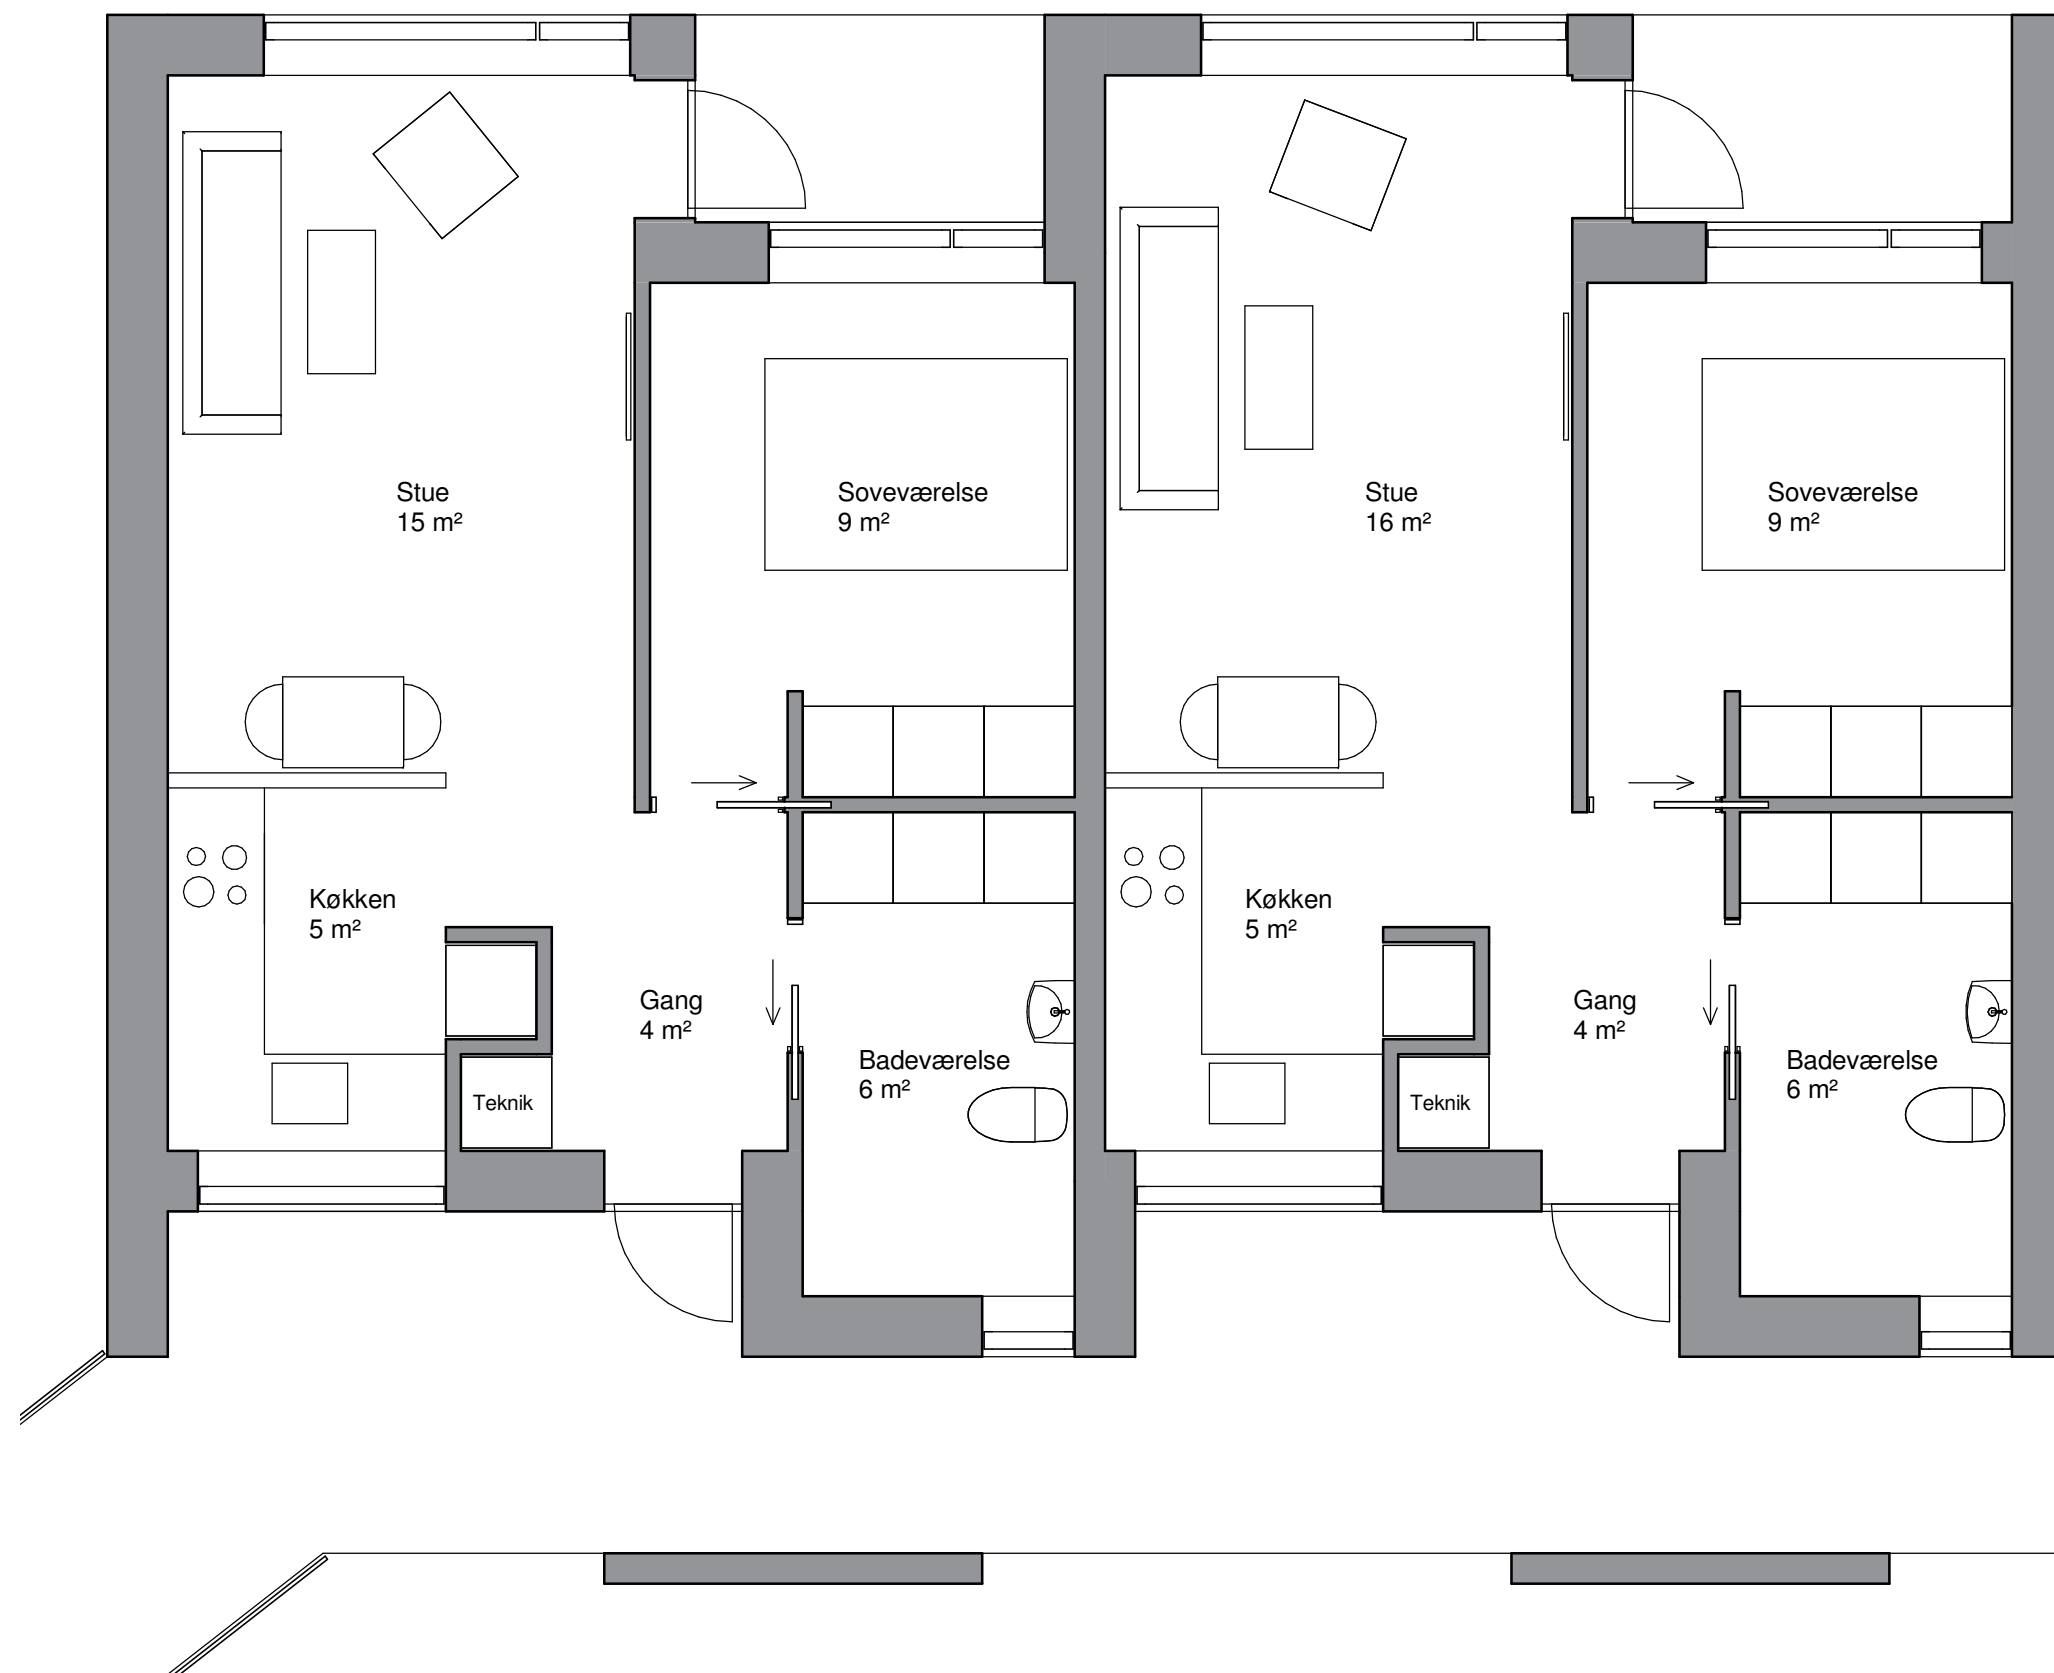

Lejlighedsplaner
MÅL 1:50