


Flisegang

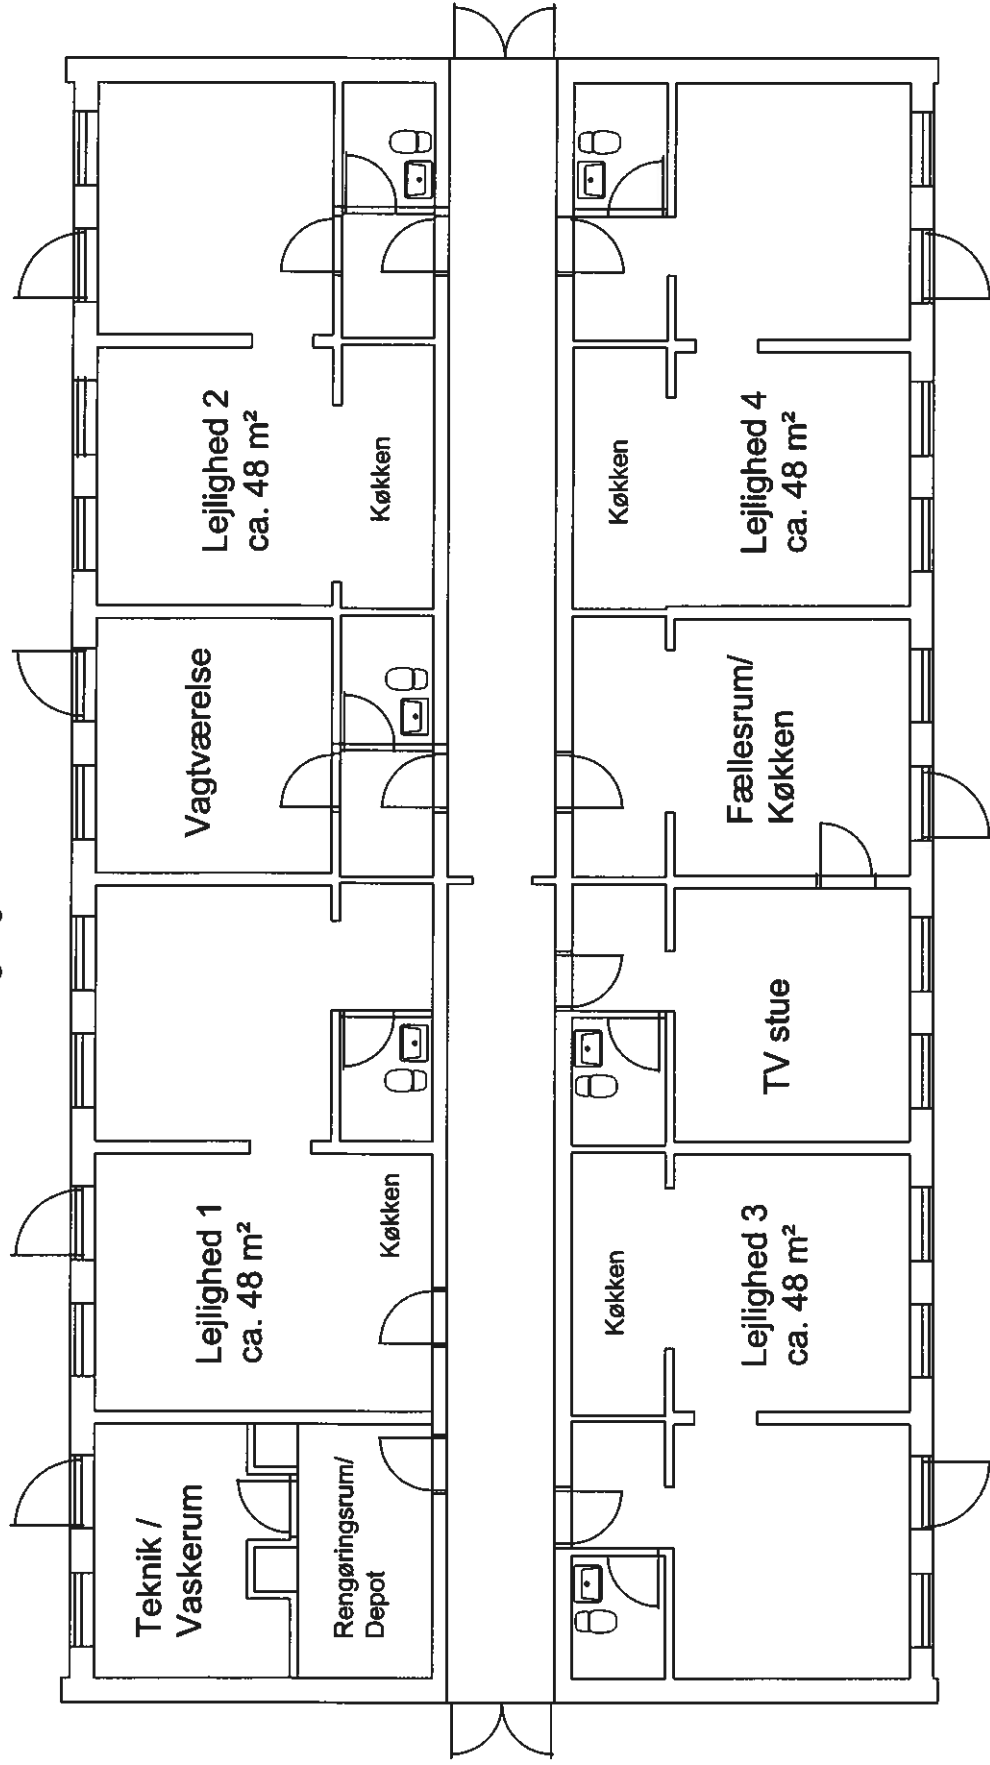

Forslag til fremtidig plan for afdeling Nord og Syd

Samlet areal ca. 330 m² brutto