

Skitseforslag Rehabilitering Midtjylland,

Hammel


Dato: 28.11.2016



Situationsplan, 1:500




Stueplan, 1:200

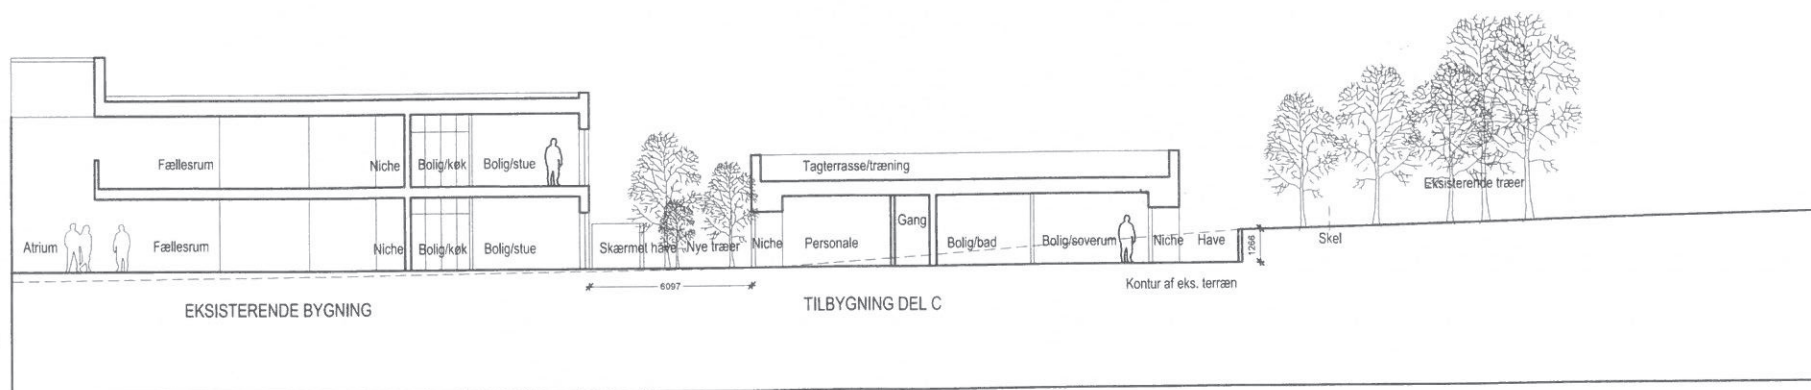


Delsnit gennem hus C og eksisterende bygning 1:200



Første sals plan, 1:200

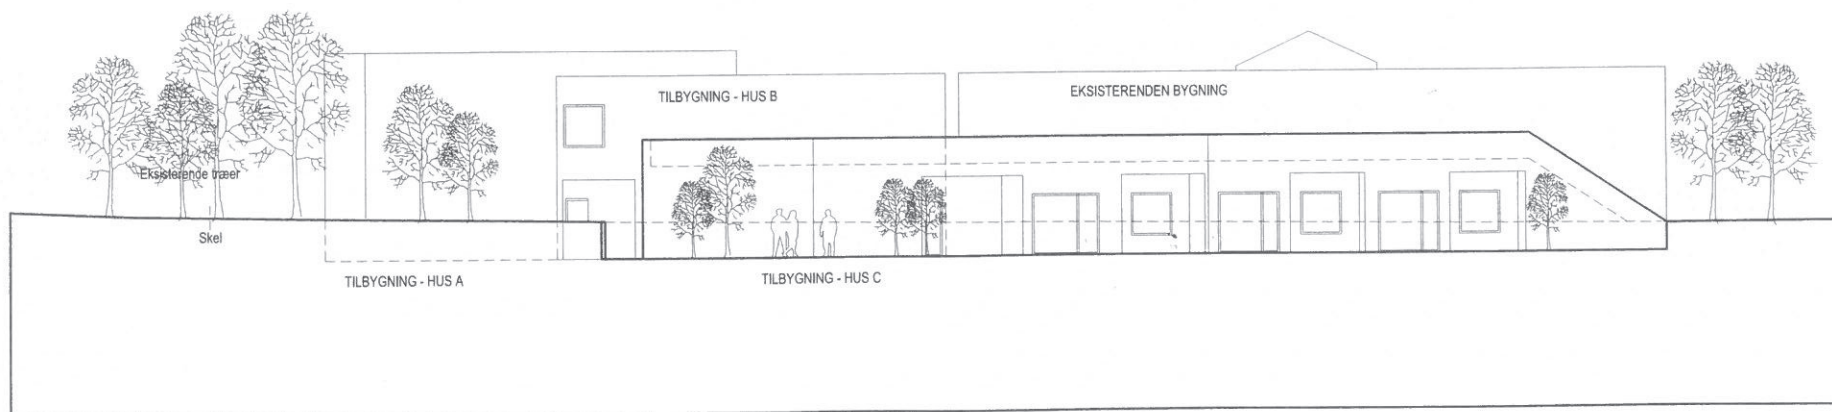

Facade mod syd, 1:200

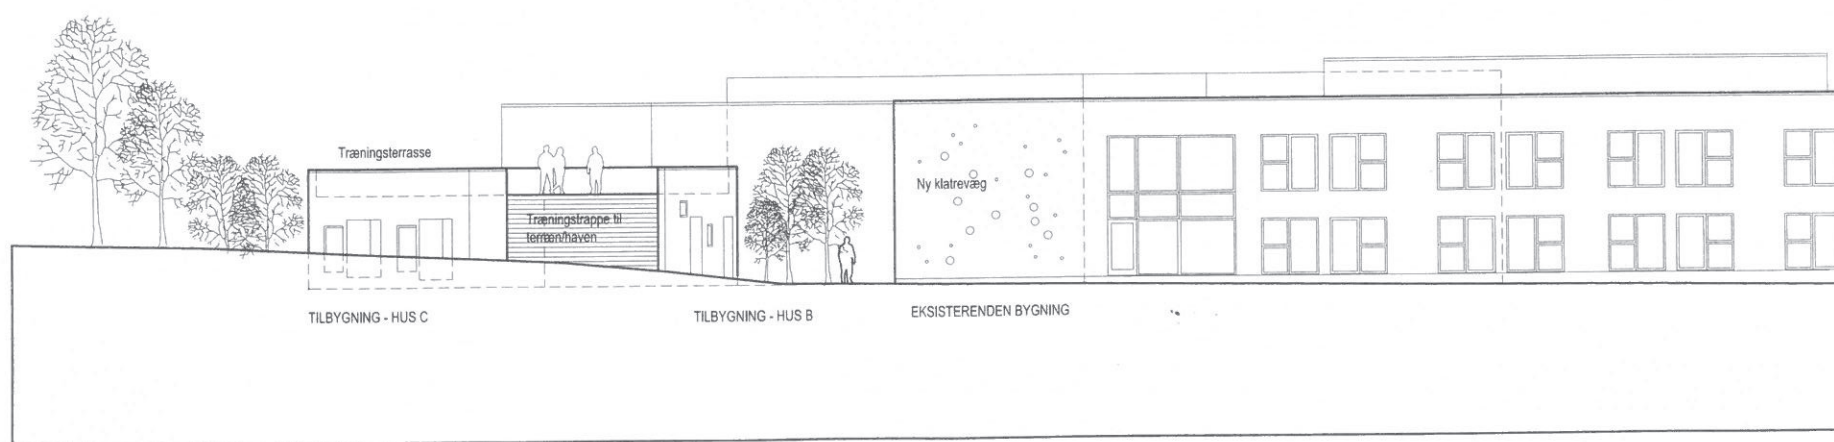

Facade mod øst, 1:200