


86.05-A- 02-1-29-001

Hovedprojekt granskning					
Rev.:	Dato:	Udarb.:	Godk.:	Kontrol:	Ændringer:

DNU, Det Nye Universitetshospital i Aarhus

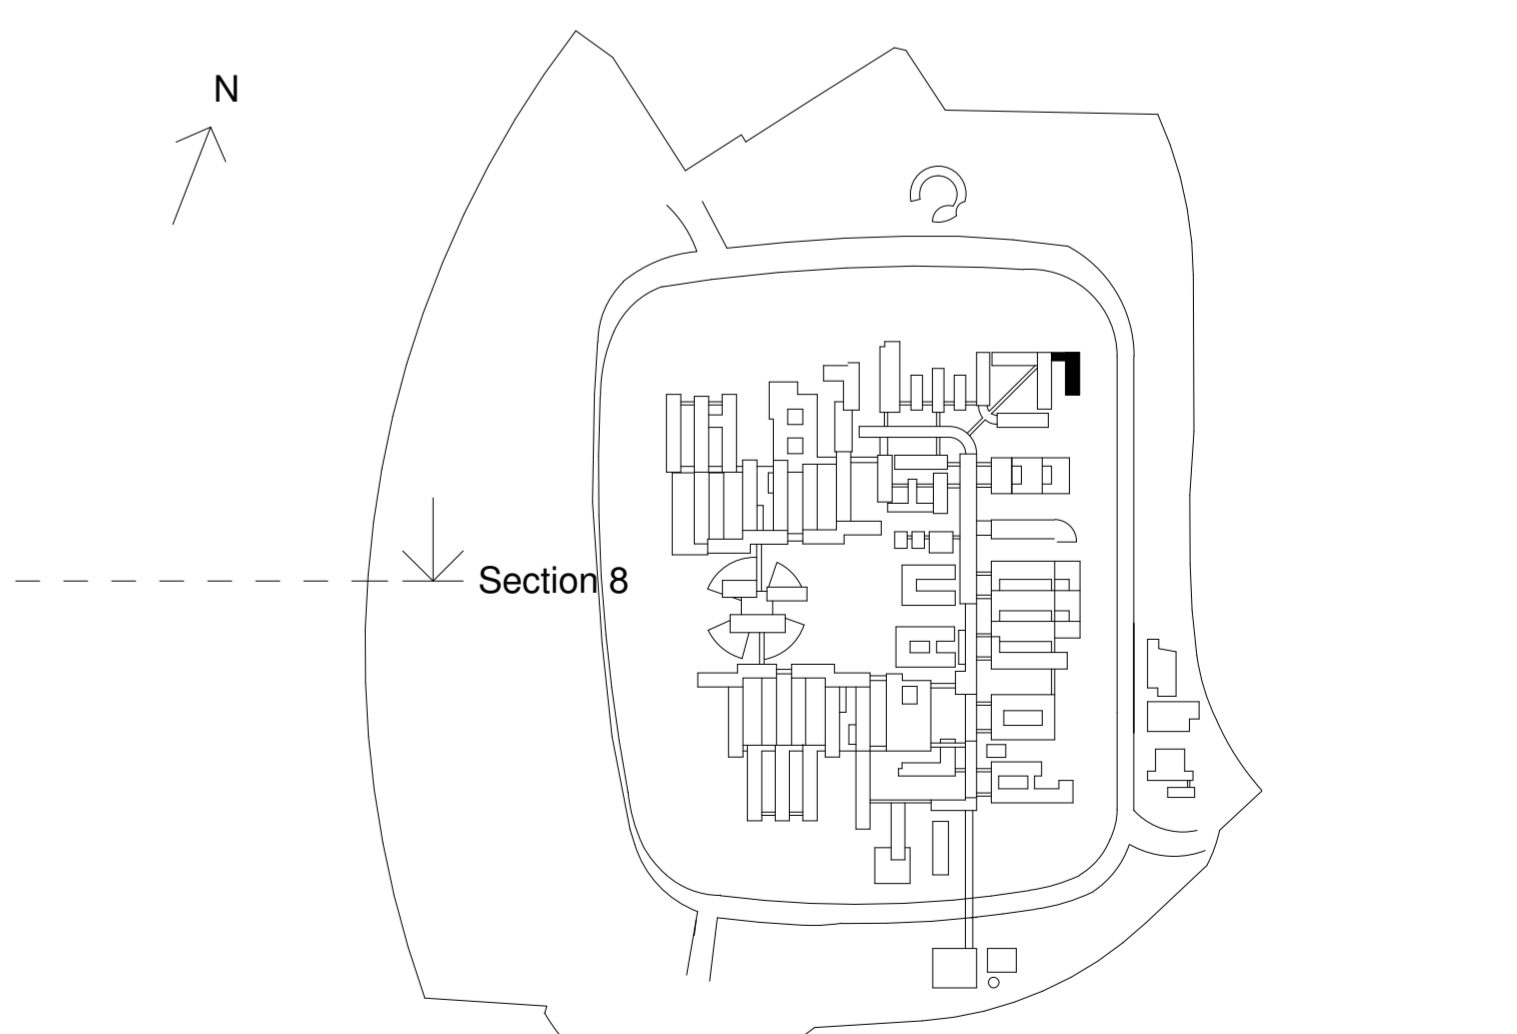


PROJEKTFORSLAG

Rådgivergruppen DNU I/S, Hedeager 3, 8200 Aarhus N, tel. +45 7027 5858
 C.F. MØLLER, CUBO ARKITEKTER A/S, SØREN JENSEN RÅDGIVENDE INGENIØRFIRMA, RAMBOLL DANMARK A/S, ALECTIA A/S
 SICHONHERR A/S, NØSBYKO A/S, LØHPERT & LØHPERT A/S

AUH Skejby Ombygning
 Plan 02

Mål: 1 : 100
 Udarb.: Author

Sagsnr.: F2-31-14
 Tegningsnr.: 86.05-A- 02-1-29-001
 Rev.:

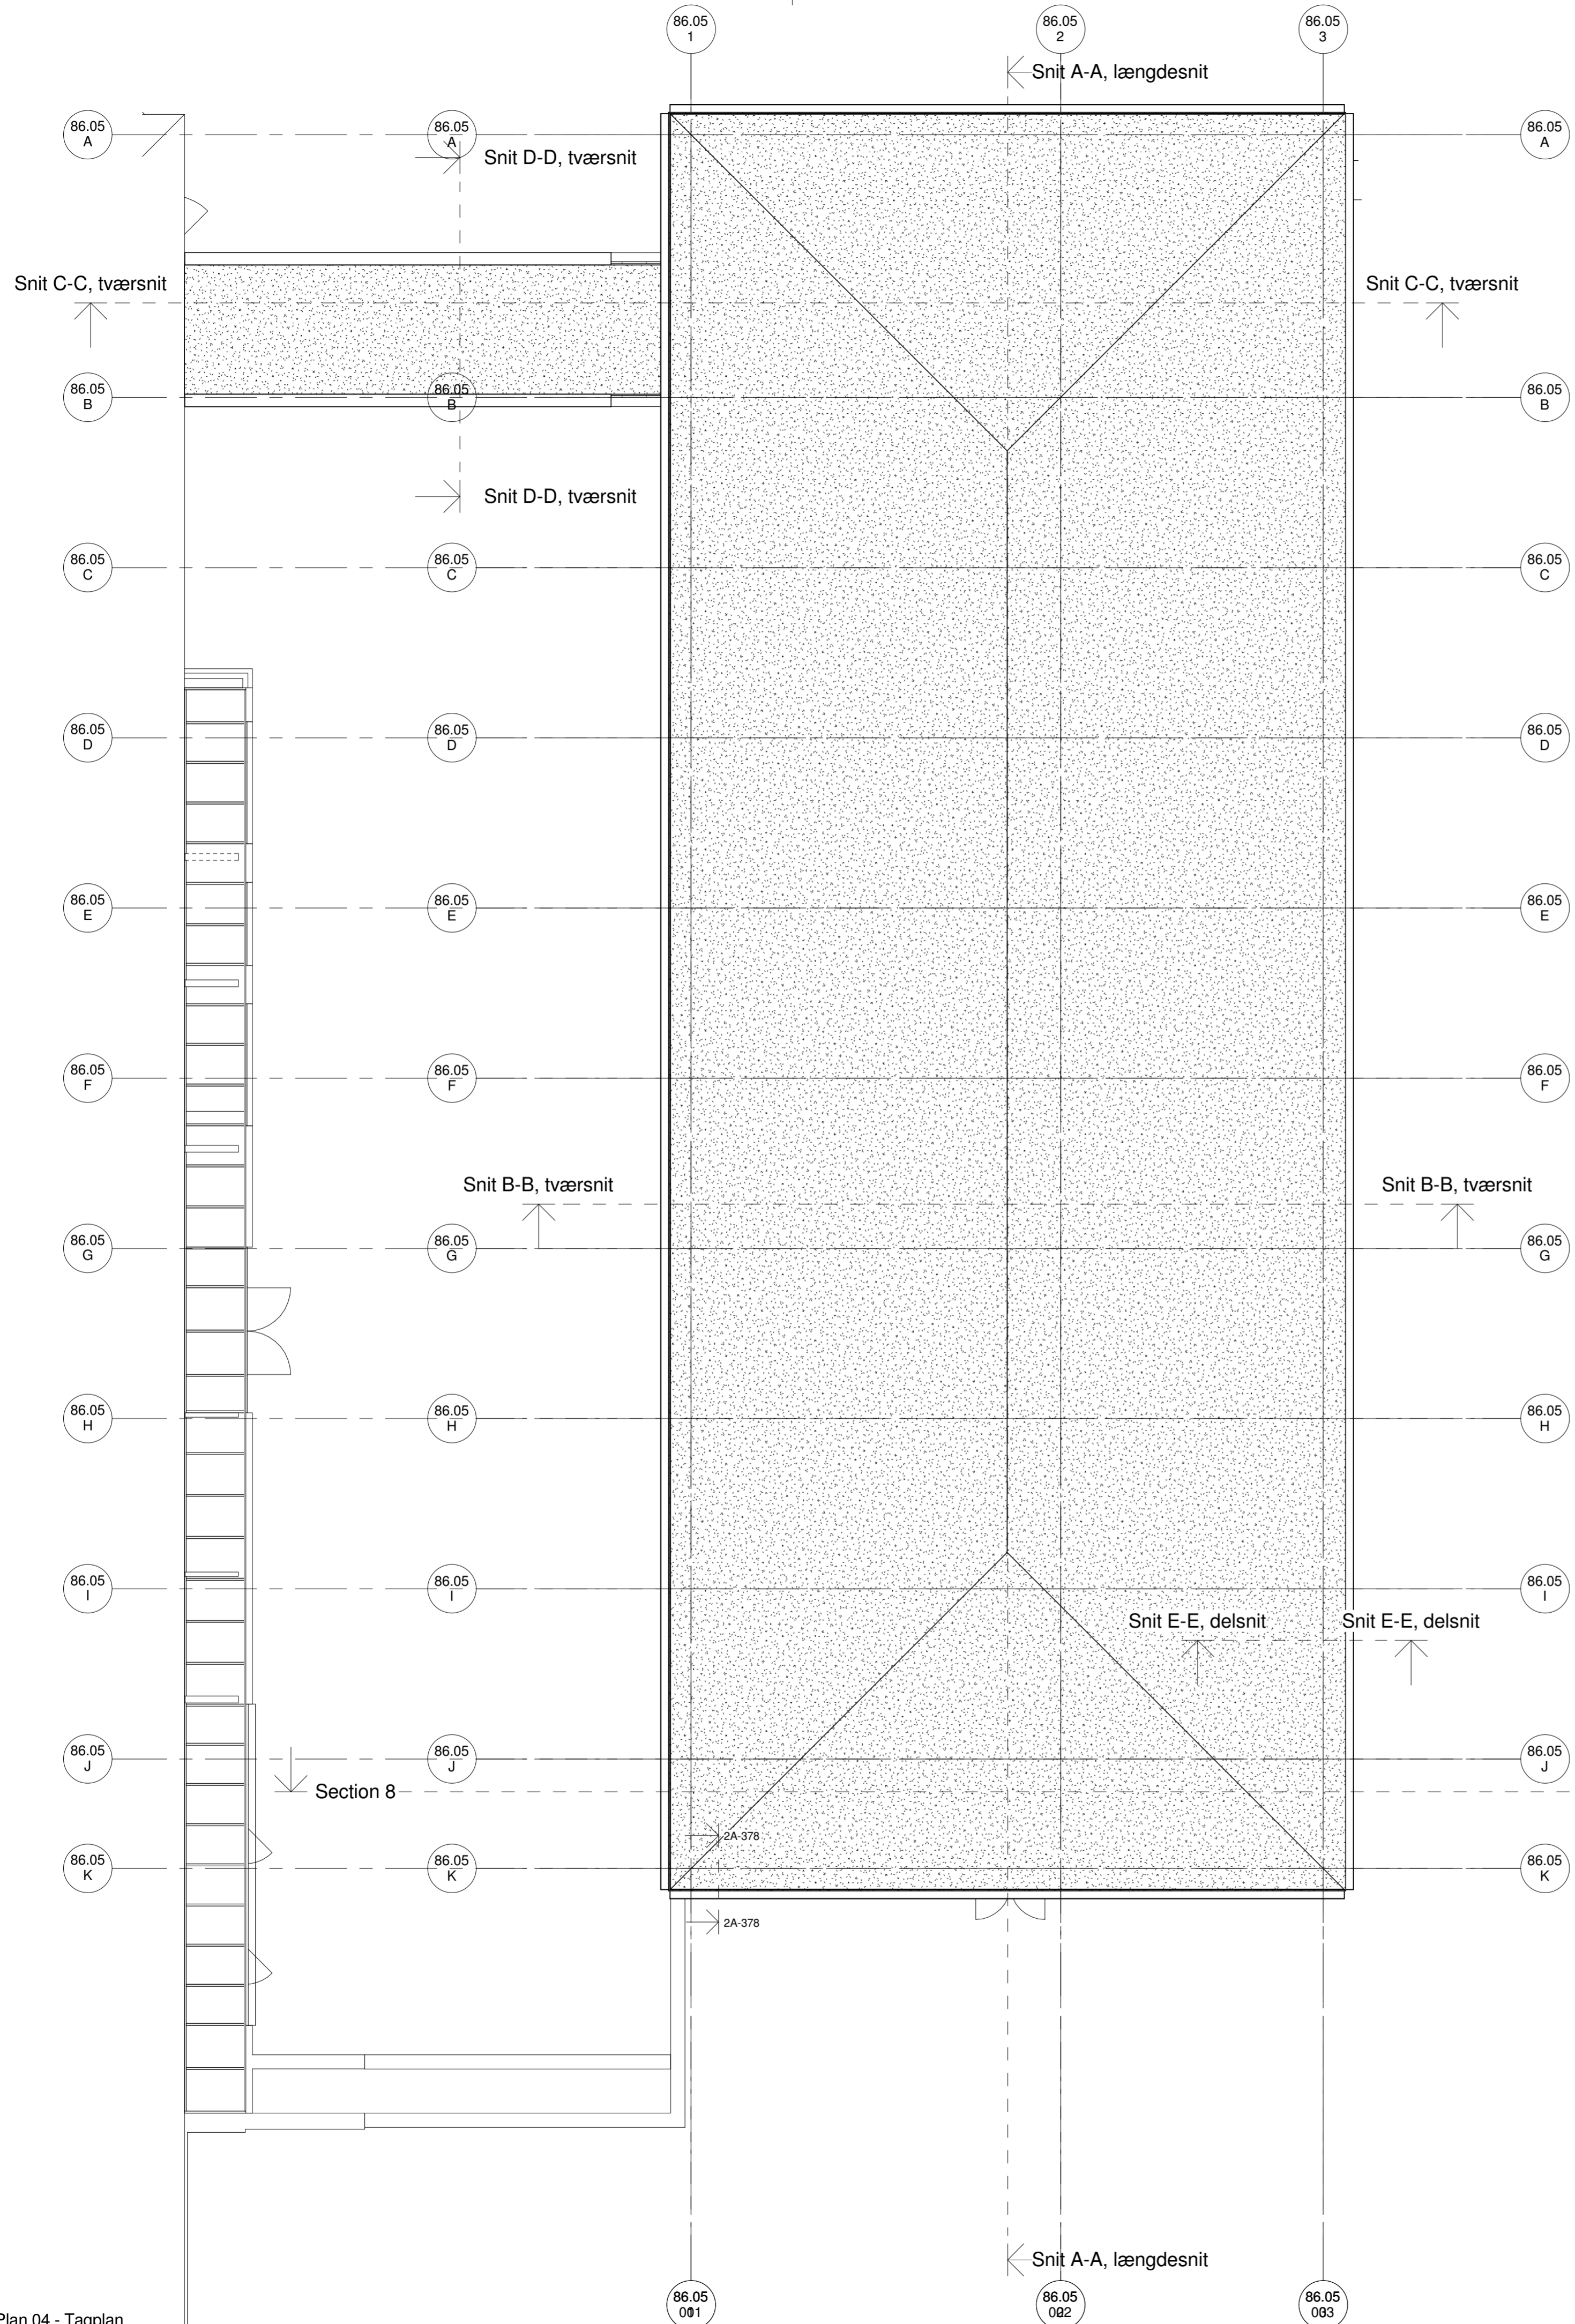

Signaturforklaring


- Tagdækning - varmtags konstruktion
- Tagdækning - varmtags konstruktion (med sedum option)
- Faldsikring linie
- AP Ankerpunkt til faldsikring
- TB Tagbrønd
- F Faldstamme udluftning
- SH Sladrehanke
- V Ventilation afkast
- TH Taghat
- Taglem / røgopluk
- Rytterfys

Mål er angivet i mm

86.05-A- 04-1-29-001 A

A	2013-xx-xx	PKJ	MBN	Hovedprojekt granskning					
Rev.:	Dato:	Udarb.:	Godk.:	Kontrol:	Ændringer:				

DNU, Det Nye Universitetshospital i Aarhus

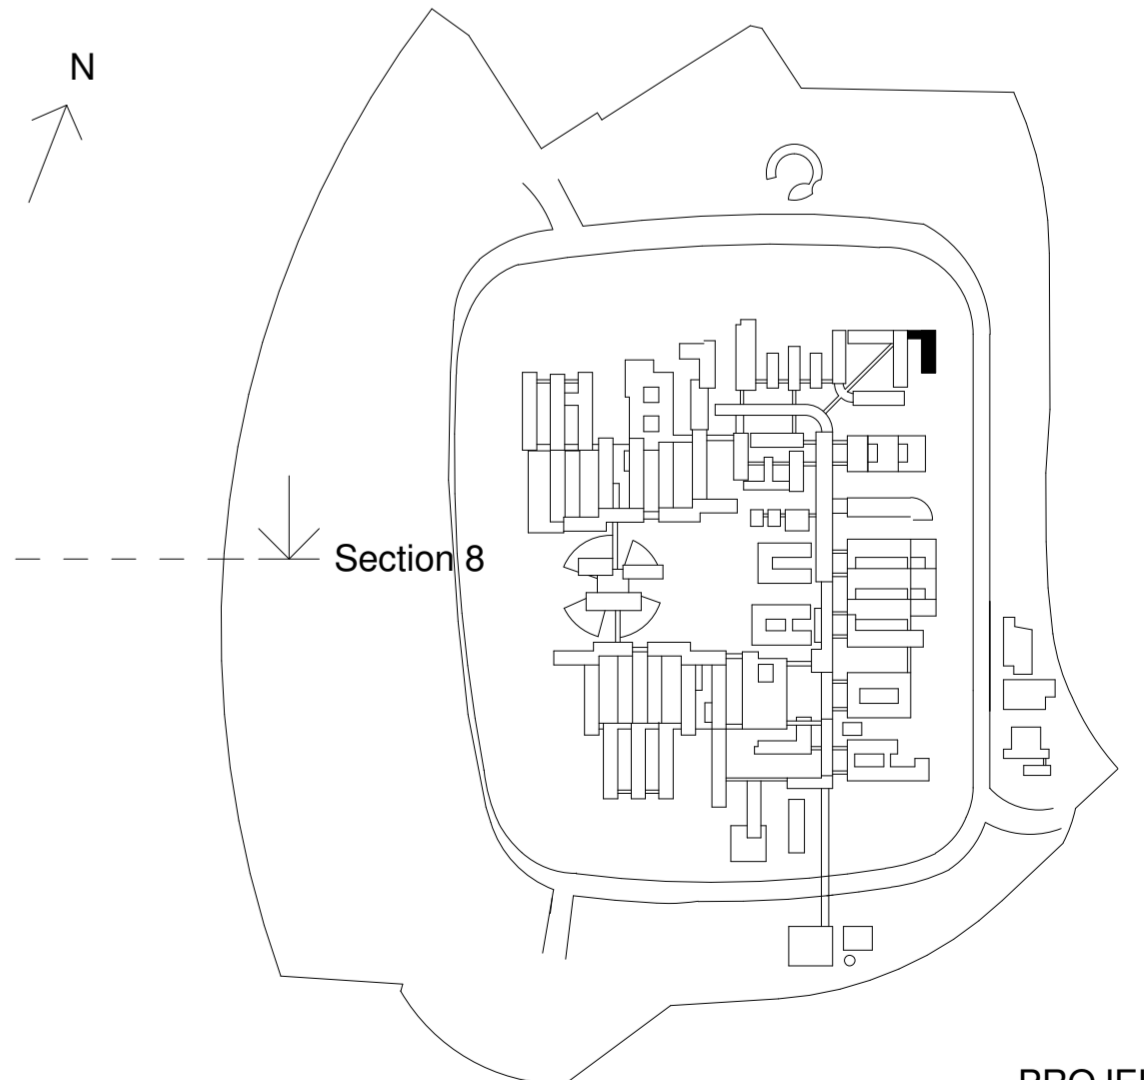

PROJEKTFORSLAG

Rådgivergruppen DNU I/S, Hedeager 3, 8200 Aarhus N, tel. +45 7027 5858
 C.F. MØLLER, CUBO ARKITEKTER A/S, SØREN JENSEN RÅDGIVENDE INGENIØRFIRMA, RAMBOLL DANMARK A/S, ALECTIA A/S
 SICHONHERR A/S, NØSBO A/S, LOHFERT & LOHFERT A/S



<p>AUH Skejby Ombygning Plan 04 - Tagplan</p>	<p>Mål: 1 : 100 Udarb.: Author</p>
---	--

<p>Sagsnr.: F2-31-14</p>	<p>Tegningsnr.: 86.05-A- 04-1-29-001 Bygning/Umråde - Flg - Niveau - Altsåetype - Stb - Løstnr.</p>	<p>Rev.: A</p>
--------------------------	---	----------------