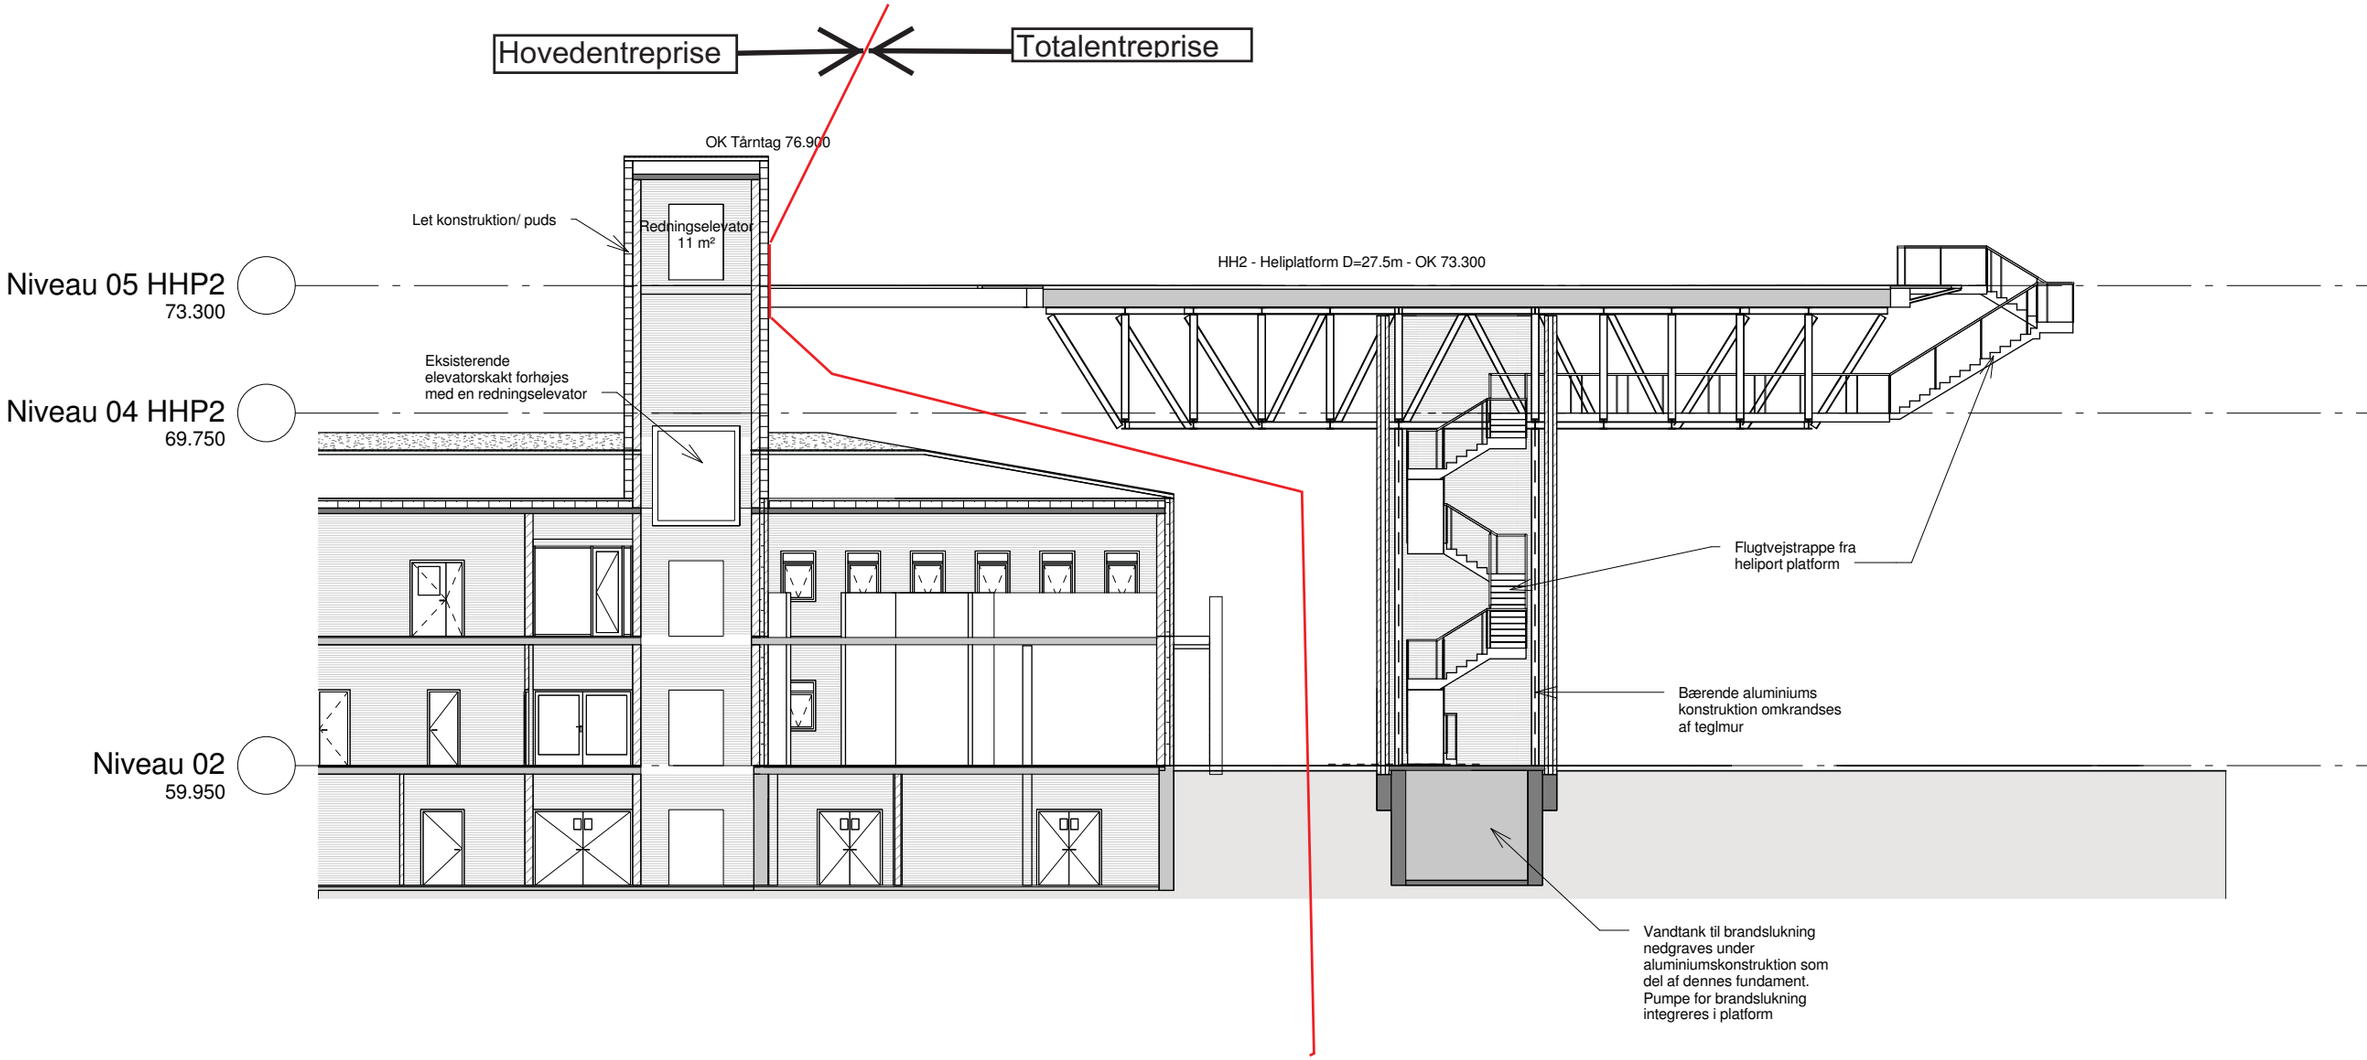
Hovedentreprise
Totalentreprise
OK Tårntag 76.900
Let konstruktion/ puds
Redningselevator
11 m²
HH2 - Heliplatform D=27.5m - OK 73.300
Niveau 05 HHP2
73.300
Eksisterende
elevatorskakt forhøjes
med en redningselevator
Niveau 04 HHP2
69.750
Flugtvejstrappe fra
heliport platform
Bærende aluminiums
konstruktion omkrandses
af teglmur
Niveau 02
59.950
Vandtank til brandslukning
nedgraves under
aluminiumskonstruktion som
del af dennes fundament.
Pumpe for brandslukning
integreres i platform